


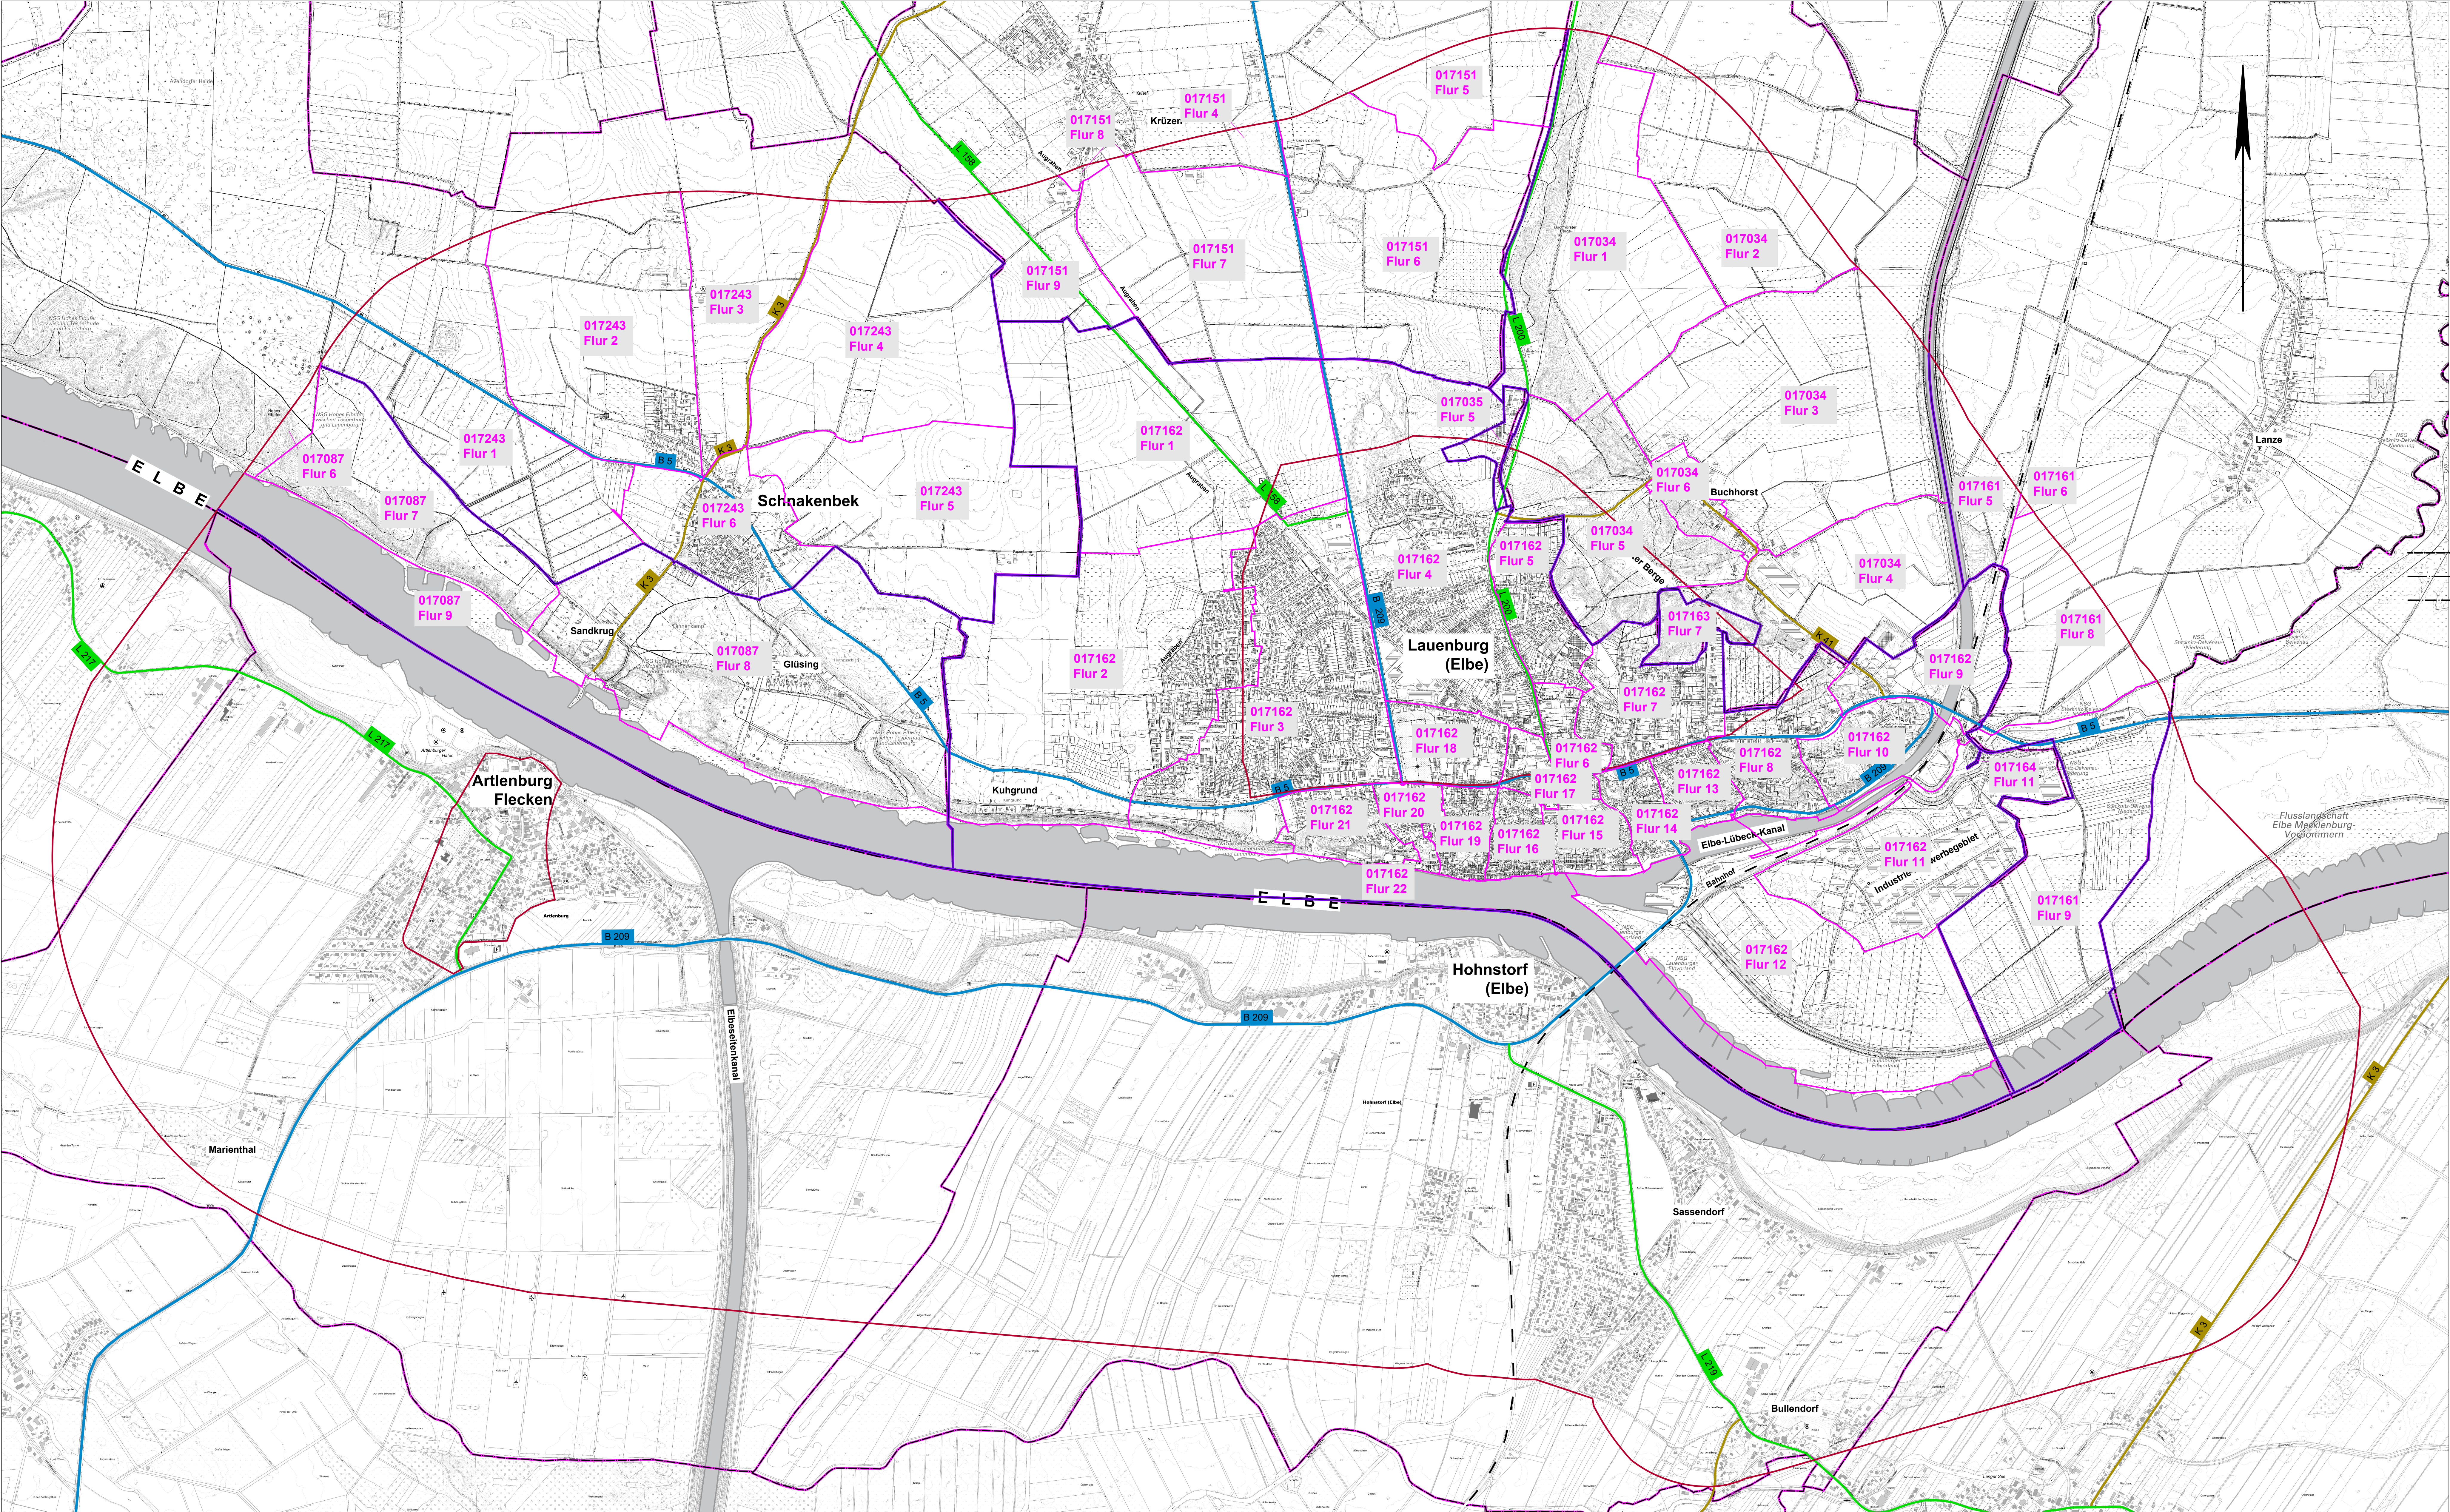

Zeichenerklärung

Verwaltung

- Flurgrenze
- Gemarkungsgrenze
- Landesgrenze
- Kreisgrenze
- Gemeindegrenze

Sonstiges

- Planungsraum

Straßennetz

- Bahnstrecke
- B 5 Bundesstraße
- B 209 Bundesstraße
- K 41 Kreisstraße

Erläuterung Gemarkungen

- 017034 Buchhorst
- 017035 Buchhorst
- 017087 Grünhof
- 017151 Krüzen
- 017161 Lanze
- 017162 Lauenburg
- 017163 Lauenburg
- 017164 Lauenburg
- 017243 Schnakenbek

Nr.	Art der Änderung	Datum	Zeichen

LBV.SH Landbauvermessungsamt Lauenburg und Lüneburg	geprüft LBV.SH: Heilmann Datum: 10.01.2023
Standort Lübeck Jerusalemberg 9 23568 Lübeck Tel. 0451 / 371 - 0	Geschäftsbereich Lüneburg Am Alten Eisenwerk 2d 21339 Lüneburg Tel. 04131 / 8305 - 0
	geprüft NL.SIBV: Datum:

Anlage zu den
Betretungserlaubnissen

Straße: B5 / B209 Nächster Ort: Lauenburg	Unterlage / Blatt-Nr.: 1 Übersichtslageplan Flurgrenzen SH
--	--

PROJIS-Nr.: 019 101 2400 Maßstab: 1:10.000

B5 / B209 Elbquerung bei Lauenburg / Hohnstorf mit Ortsumgehungen	
Bau-km: aufgestellt: Lübeck, d. ----- (LBV-SH, Standort Lübeck)	