


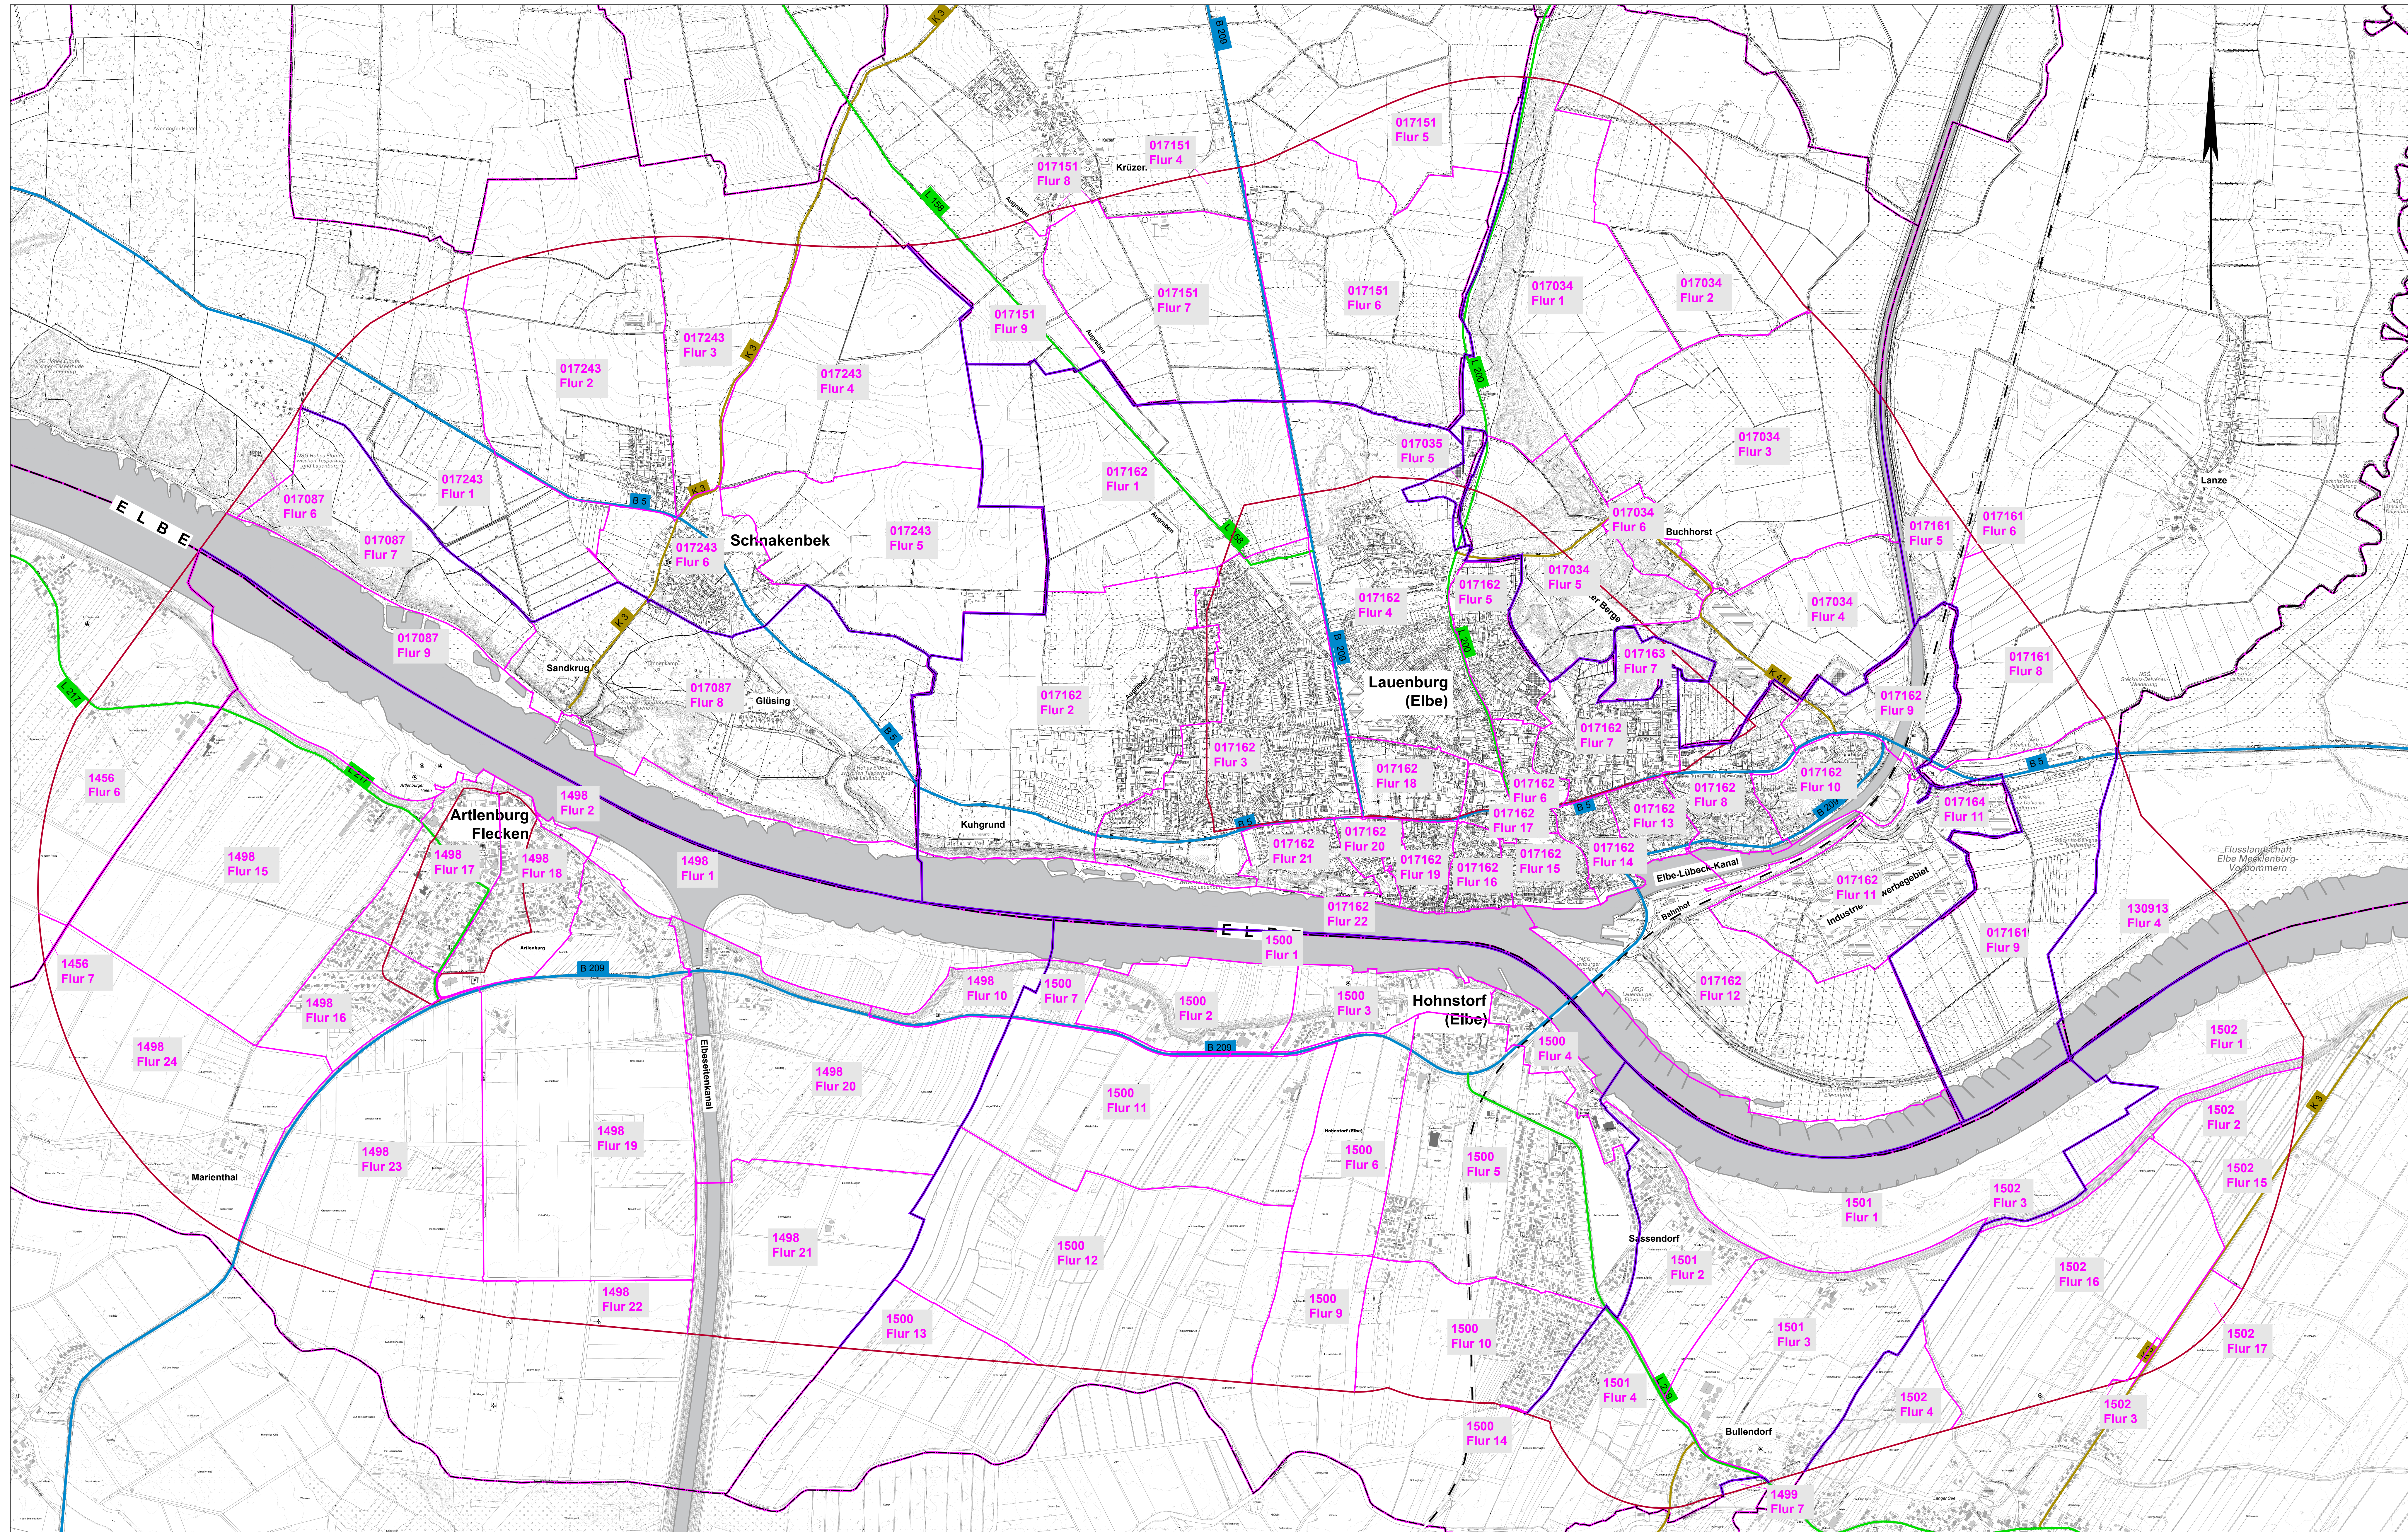

Zeichenerklärung

Verwaltung

-  Flurgrenze
-  Gemarkungsgrenze
- Landesgrenze
- Kreisgrenze
-  Gemeindegrenze

Sonstiges

- Planungsraum

Straßennetz

- | | |
|---|--------------|
|  | Bahnstrecke |
|  | Bundesstraße |
|  | Landesstraße |
|  | Kreisstraße |

Erläuterung Gemarkungen

- | | |
|--------|-------------------|
| 017034 | Buchhorst |
| 017035 | Buchhorst |
| 017087 | Grünhof |
| 017151 | Krüzen |
| 017161 | Lanze |
| 017162 | Lauenburg |
| 017163 | Lauenburg |
| 017164 | Lauenburg |
| 017243 | Schnakenbek |
| 130913 | Horst an der Elbe |
| 1456 | Avendorf |
| 1498 | Artlenburg |
| 1499 | Echem |
| 1500 | Hohnstorf (Elbe) |
| 1501 | Sassendorf |
| 1502 | Hilbergen |
| 1504 | Barfode |

Nr.	Art der Änderung	Datum	Zeichen

LBV.SH  Lübeck-Verkehrs- Bund Schleswig-Holstein Stellenbau und Verkehr Standort Lübeck Jerusalemersberg 9 23568 Lübeck Tel. 0451 / 371 - 0 Geschäftsbereich Lübe- burg Am Alten Eisenwerk 2d 21339 Lüneburg Tel. 04131 / 8305 - 0	geprüft LBV.SH: Heilmann Datum: 10.01.2023 geprüft NLSIBV: Datum:
--	---

Anlage zu den Betretungserlaubnissen

Straße: B5 / B209 Nächster Ort: Lauenburg	Unterlage / Blatt-Nr.: 1 Übersichtslageplan Flurgrenzen
PROJIS-Nr.: 019 101 2400	Maßstab: 1:10.000

B5 / B209
Elbquerung bei Lauenburg / Hohnstorf
mit Ortsumgehungen

Bau-km: _____ mit Ursprungsnutzungen	
aufgestellt: Lübeck, d. _____ _____ (LBV-SH, Standort Lübeck)	