

RRB
V = 173 m³
Q_{415,n+1} = 57,39 l/s
Q₄₅ = 3 l/s

- Legende Bestand:**
- vorh. Fahr-/Rad- und Gehwegrand
 - vorh. Topografische Linie
 - vorh. Regenwasserleitung
 - vorh. Schmutzwasserleitung
 - vorh. Zaun
 - vorh. Schacht
 - vorh. Verkehrszeichen
 - vorh. Baum
 - vorh. Kabelschrank
 - vorh. Straßenleuchte
 - vorh. Ablauf


- RRB**
- RRB - Einschnittsböschung
 - RRB - Beckenscheibe
 - RRB - max. Wasserstand
 - RRB - Unterhaltungsweg (Schotterrasen)
 - RRB - Bankett / Grünflächen
 - RRB - Dauerwasserspiegel
 - RRB - Natursteinpflaster
 - RRB - Steinschüttung
 - RRB - Mulde
 - RRB - geplante Höhe

- Legende Planung**
- Dammböschung
 - Sohle Entwässerungsgraben
 - Einschnittsböschung
 - Bankett
 - Fahrbahn mit Achse und Fahrstreifenaufteilung
 - Seitenstreifen
 - Radweg (Asphalt)
 - Gehweg (Betonrechteckpflaster rot)
 - Fahrbahnteiler (Betonpflaster grau)
 - Zufahrt (Asphalt)
 - Betonflachbord F 30/25
 - Wasserlauf (Betonsteingr. 16/24 bzw. 16/16)
 - Betonmuldenstein b=50cm
 - Betonbordstein HB 15/30

- Sonstiges**
- vorhanden Ablauf entfernt
 - geplanter Ablauf 50/30
 - vorhandene Leuchte umsetzen
 - freizuhaltendes Sichtfeld
 - vorh. Fahrradmarkierung
 - Rückbaufläche
 - Baufeldgrenze
 - Lage Sondierbohrung
 - Auslauf mit Einlaufsicherung aus Fertiggleitkopfstein und Granitpflaster

- Verwaltung**
- vorh. Flurgrenze
 - vorh. Flurstücksgrenze

1	Anpassung Unterhaltungsweg auf eine Breite von 3,50 m	Aug. 2024	Staac
Nr.	Art der Änderung	Datum	Zeichen



GSP
Schleswig-Holstein
Der echte Norden
Standort Lübeck
Jens-Jens-Platz 9
23568 Lübeck
Tel. 0451 / 371 - 0

23843 Bad Oldesloe
Papierberg 4
Tel.: 045 31 / 67 07 - 0
Fax: 045 31 / 67 07 - 79
E-mail: oldesloe@gsp-ig.de
Internet: www.gsp-ig.de

bearbeitet: Boje
Datum: Juni 2024
gezeichnet: Boje / Rl
Datum: Juni 2024

LBV.SH
Schleswig-Holstein
Landesbetrieb
Straßenbau und Verkehr

geprüft: Staack
Datum: Juni 2024

Genehmigungsunterlage gem. § 9 StrWG

Straße: L 205 / L 219
Nächster Ort: Wiershop
von NK 25281178 nach NK 25281111 Station: 2,815 Abschn. 020
von NK 25281111 nach NK 25281110 Station: 0,107 Abschn. 010

Unterlage / Blatt-Nr.: 5 / 1
Lageplan
Maßstab: 1 : 250

L 219 / L 205 / K 74
Umbau des Knotenpunktes Wiershop

aufgestellt: Lübeck, d. 27.06.2024
gez. Pump
(LBV SH, Standort Lübeck)

genehmigt: Lübeck, d. 09.01.2025
gez. Loh
(LBV SH, Standort Lübeck)

Deckblatt
22.08.2024

Publiziert Stand: 2023
Lagebezugsystem: ETRS89/LU2011
© GeoBasis-DEA, VermGeo SH
Informationsystem: DIN EN 12829