


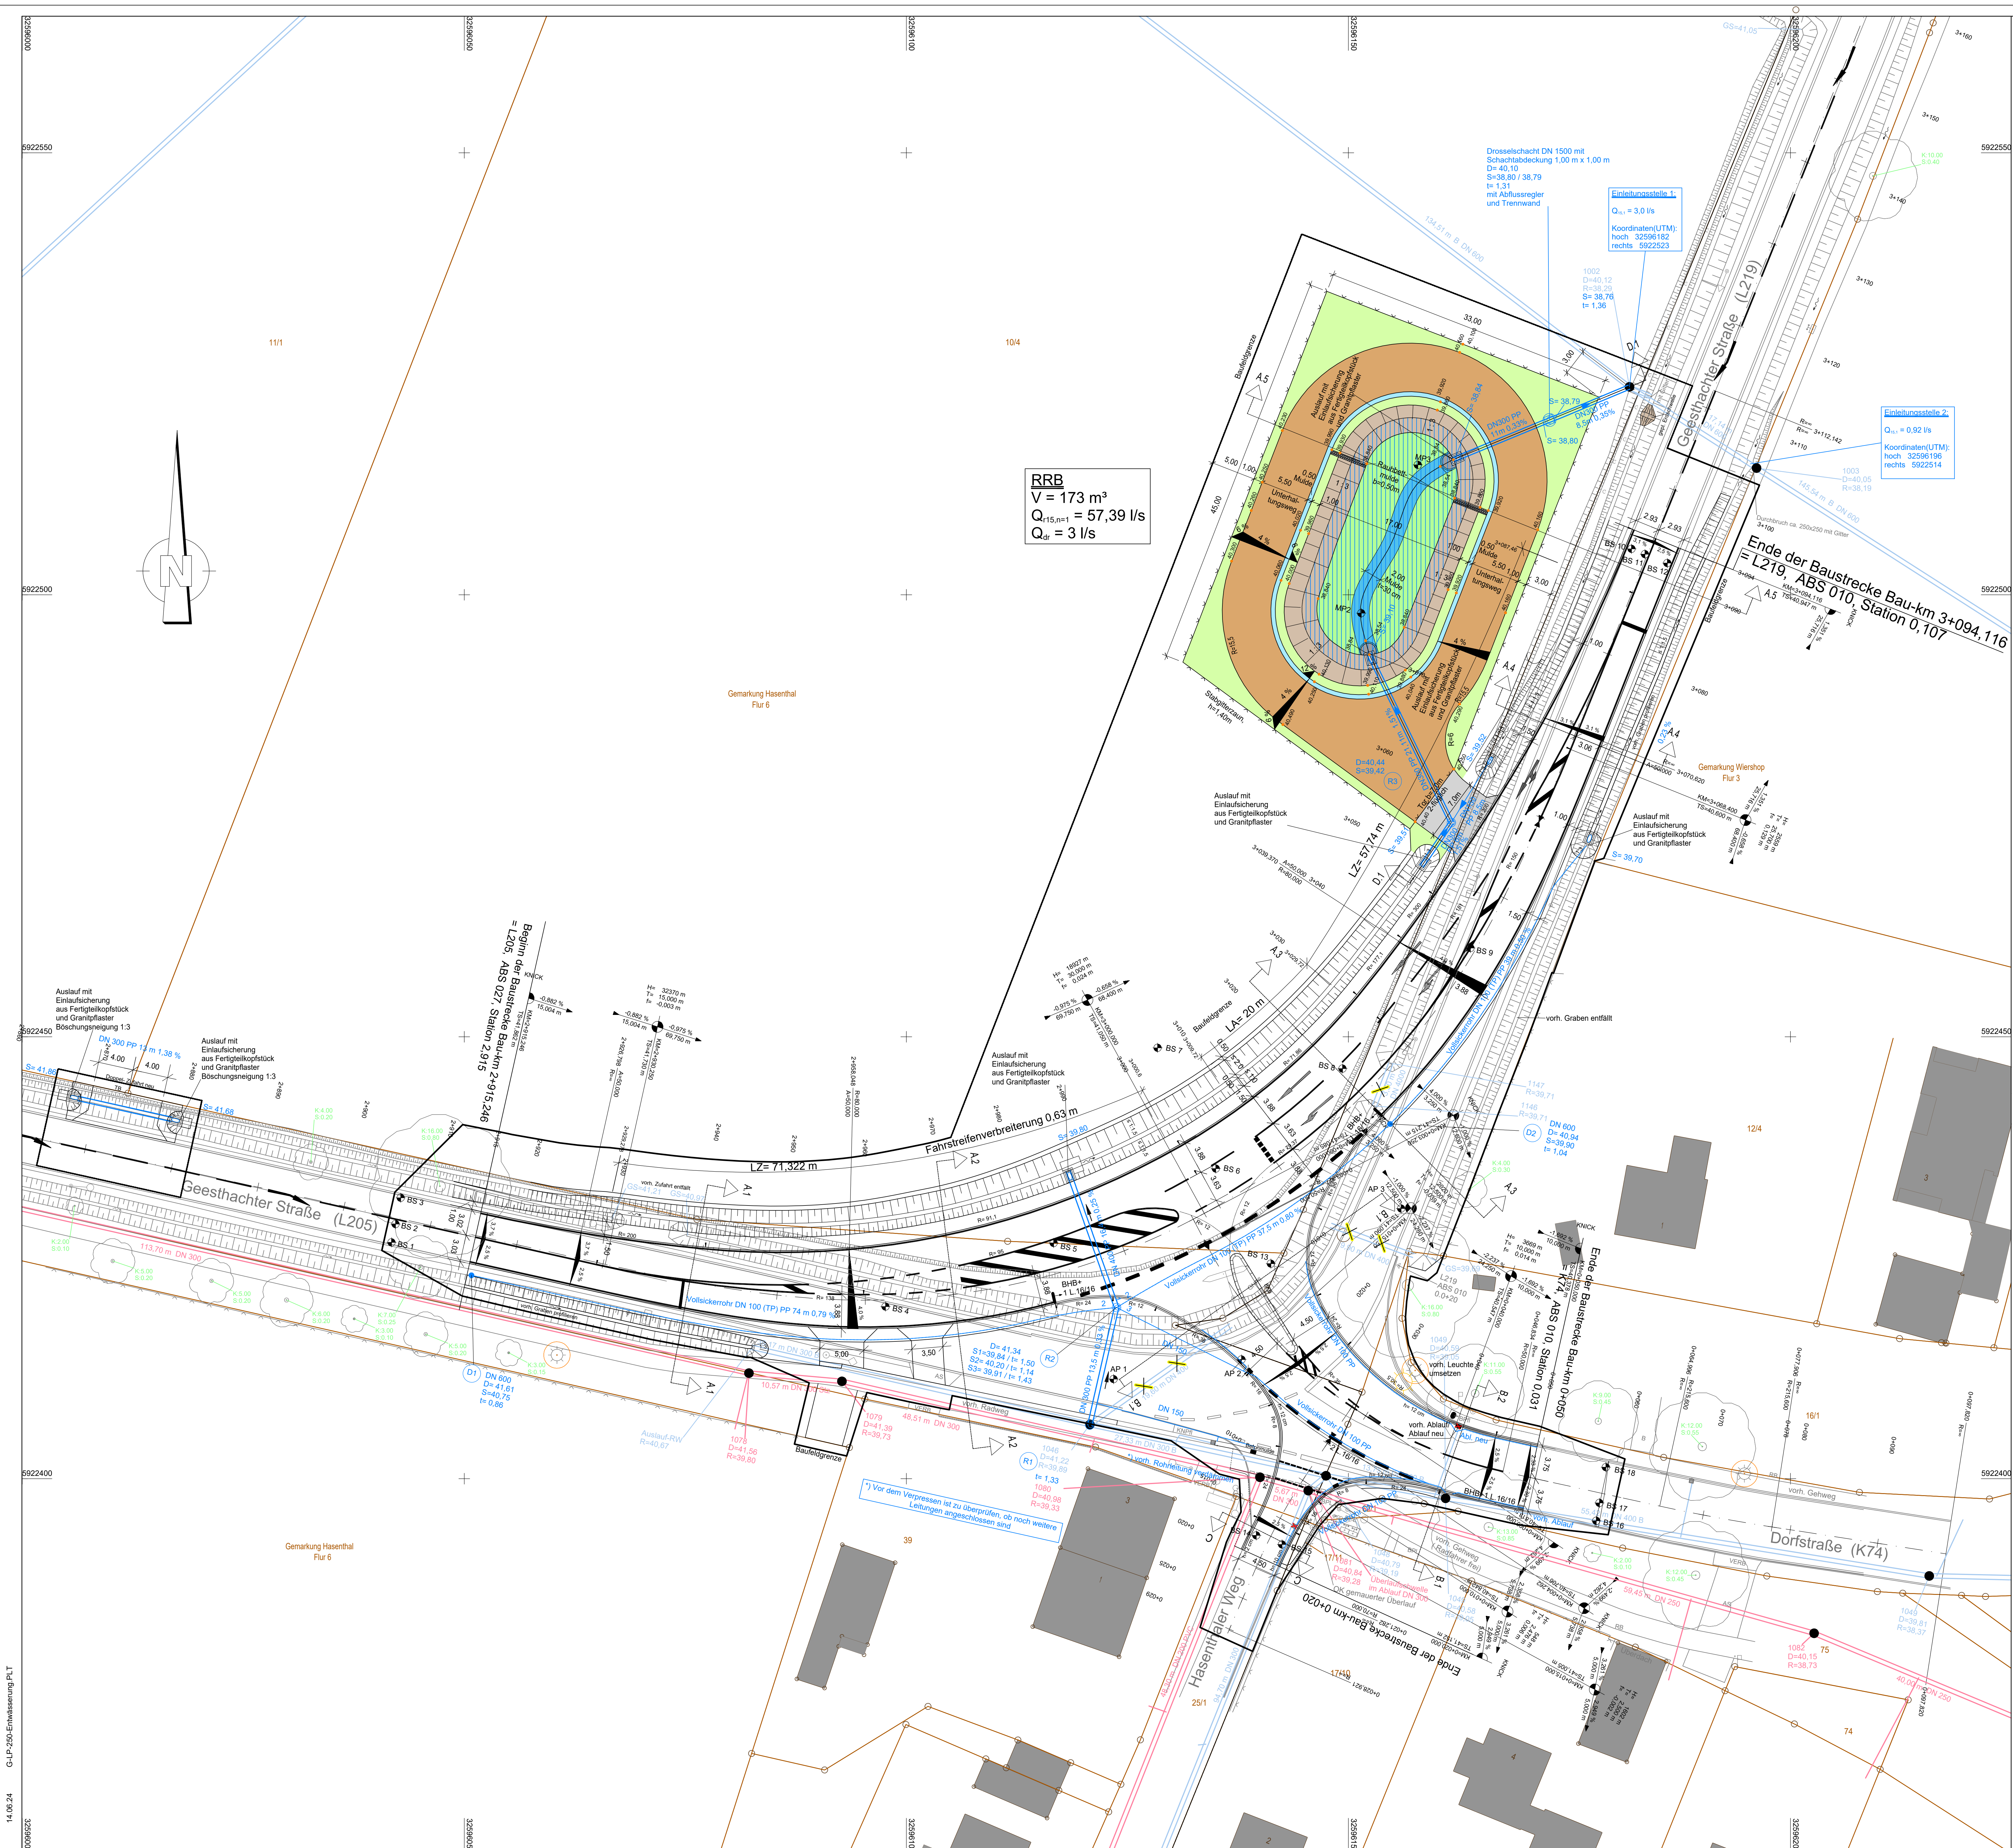

RRB
V = 173 m³
Q_{15,n+1} = 57,39 l/s
Q_{dr} = 3 l/s

Drosselschacht DN 1500 mit
Schachtabdeckung 1,00 m x 1,00 m
D= 40,10
S= 38,80 / 38,79
t= 1,31
mit Abflussregler
und Trennwand

Einstellungsstelle 1
Q_{est} = 3,0 l/s
Koordinaten(UTM):
hoch 32596162
rechts 5922323

1002
D=40,12
R=39,25
S= 38,76
t= 1,36

Einstellungsstelle 2
Q_{est} = 0,92 l/s
Koordinaten(UTM):
hoch 32596196
rechts 5922514

Legende Bestand:

- vorh. Fahr-/ Rad- und Gehwegrand
- vorh. Topografische Linie
- vorh. Regenwasserleitung
- vorh. Schmutzwasserleitung
- vorh. Zaun

- vorh. Schacht
- vorh. Verkehrszeichen
- vorh. Baum
- vorh. Kabelschrank
- vorh. Straßenleuchte
- vorh. Ablauf

RRB

- RRB - Einschnittsböschung
- RRB - Beckensohle
- RRB - max. Wasserstand
- RRB - Unterhaltungsweg (Schotterrasen)
- RRB - Bankett / Grünflächen
- RRB - Dauerwasserspiegel
- RRB - Natursteinpflaster
- RRB - Steinschüttung
- RRB - Mulde
- RRB - geplante Höhe

Legende Entwässerung:

- vorh. Regenwasserleitung
- vorh. Regenwasseranschlussleitung
- vorh. Schmutzwasserleitung
- vorh. Schmutzwasseranschlussleitung
- gepl. Regenwasserleitung
- gepl. Regenwasseranschlussleitung
- gepl. Vollkammer DN 100
- gepl. Kontrollschacht DN 1000
- gepl. Kontrollschacht DN 600
- vorh. Ablauf entfällt
- gepl. Ablauf 50/30
- Auslauf mit Einlaufsicherung aus Fertigteilkopfstück und Granitpflaster

Nr.	Art der Änderung	Datum	Zeichen
1			

GSP GSP Ingenieurbüro 23843 Bad Oldesloe Papierberg 4 Tel: 045 31 / 67 07 - 0 Fax: 045 31 / 67 07 - 79 E-mail: oldesloe@gsp-ig.de Internet: www.gsp-ig.de	bearbeitet: Boje / Hetzel Datum: Juni 2024 gezeichnet: Boje / Ri. Datum: Juni 2024
---	---

Schleswig-Holstein Der echte Norden Standort Lübeck Jerusalemberg 9 23568 Lübeck Tel. 0451 / 371 - 0	LBV.SH Schleswig-Holstein Landesbetrieb Straßenbau und Verkehr	geprüft: Staack Datum: Juni 2024
--	--	-------------------------------------

Genehmigungsunterlage gem. § 9 StrWG

Straße: L 205 / L 219 Nächster Ort: Wiershop von NK: 2528117B nach NK: 2528111 Station: 2,915 Abschn. 027 von NK: 2528111 nach NK: 2528110 Station: 0,107 Abschn. 010	Unterlage / Blatt-Nr.: 8 / 1 Lageplan der Entwässerung Maßstab: 1 : 250
--	--

L 219 / L 205 / K 74
Umbau des Knotenpunktes Wiershop

aufgestellt: Lübeck, d. 27.06.2024 gez. Pump (LBV SH, Standort Lübeck)	genehmigt: Lübeck, d. 09.01.2025 gez. Loh (LBV SH, Standort Lübeck)
---	--