

LEGENDE 1:50

	STAHLBETON ALS ORTBETON		OBERKANTE FERTIGFUSSBODEN (OKFF) ODER OBERKANTE FERTIGBETON
	MAUERWERK		OBERKANTE ROHFUSSBODEN (OKRF) ODER OBERKANTE ROHBTEN
	FERTIGTEILELEMENT		OBERKANTE FERTIGFUSSBODEN (OKFF) ODER OBERKANTE FERTIGBETON
	TROCKENBAU		OBERKANTE ROHFUSSBODEN (OKRF) ODER OBERKANTE ROHBTEN
	PORENSTEIN		OBERKANTE ROHFUSSBODEN (OKRF) ODER OBERKANTE ROHBTEN
	KONTROLLBEREICHSGRENZE "ZUR INFORMATION"		BRÜSTUNGSHÖHE
	INGANG		Türnummer
	FLUCHTWEG		T30-RS Brandschutzanforderung an Tür
	INTERNER RETTUNGSWEG		Verglasung F90 Brandschutzanforderung an Fenster
			Bw, F30-AB, F90-AB Brandschutzanforderung an Wand/Decke

Raumbuch

Nr.	Name	Fläche
ZD 0101	Handhabungsbereich	513,16 m²
ZD 0102	Lagerbereich 1	1081,43 m²
ZD 0103	Lagerbereich 2	1081,43 m²
ZD 0104	Magazinraum 1	17,06 m²
ZD 0105	Magazinraum 2	9,62 m²
ZD 0106	Treppenaufgang Kranbedienbühne	1,71 m²
ZD 0110	Treppenhauseingang	10,79 m²
ZD 0111	Windfang	13,95 m²
ZD 0112	Kopierraum	4,48 m²
ZD 0113	Hausanschlussraum	7,28 m²
ZD 0116	WC-Damen	4,96 m²
ZD 0115	Wasch- u. Umkleekabine Damen	8,30 m²
ZD 0116	Büro 1	18,68 m²
ZD 0117	Büro 2	18,68 m²
ZD 0118	Aufenthalts-/Besprechungsraum	30,26 m²
ZD 0119	Lüftung Funktionsgebäude	78,58 m²
ZD 0120	Wasch- und Umkleekabine Herren	28,71 m²
ZD 0121	WC-Herren	18,43 m²
ZD 0122	Empfang Dosimetrie	20,18 m²
ZD 0123	Flur	4,95 m²
ZD 0124	Lager/Putzmittel	9,00 m²
ZD 0125	Flur Übergangsbereich	21,04 m²
ZD 0126	Strahlenschutzraum	15,17 m²
ZD 0127	E-Technik Anschlussraum	5,60 m²
ZD 0128	Lager-Strahlenschutz	7,31 m²
ZD 0129	Heizungsraum	7,07 m²
ZD 0210	Treppenhauseingang	18,36 m²
ZD 0211	Archiv	191,56 m²
ZD 0212	Lüftung Lagergebäude	110,51 m²
ZD 0213	Lüftungskammer	2,87 m²
ZD 0214	Technikraum	12,36 m²
ZD 0215	Elektronenraum 1 (Kranentechnikraum)	20,99 m²
ZD 0216	Kranbedienraum	24,13 m²
ZD 0217	Flur	20,14 m²
ZD 0218	Sicherheitsbeleuchtung	17,32 m²
ZD 0219	Elektronenraum 2	16,58 m²
ZD 0220	Elektronenraum 3 (Niederspannungsschaltanlage)	17,29 m²
ZD 0310	Treppenhauseingang	14,04 m²
Gesamt: 38		3692,40 m²


Zugehörige Pläne Genehmigung

Nummer	Planname
LAK/073/301	Grundriss -8.50m NN
LAK/073/302	Grundriss +0.10m NN
LAK/073/303	Dachaufsicht
LAK/073/304	Grundriss +12.25m NN
LAK/073/308	Schnitte B-B, C-C, D-D
LAK/073/311	Schnitte A-A E-E
LAK/073/320	Ansichten Nordost-Nordwest
LAK/073/321	Ansichten Südwest-Südost

DER ENTWURFSVERFASSER:
 Völlenfall Europäische Energy GmbH

Türliste Genehmigung

Nummer	Türart	Ausschnitt	Feuerwiderstand
0101-4	SH	-	-
0101-5	SH	-	-
0102-1	SH	-	-
0105-1	SH	-	-
0110-1	SH	Glas	-
0111-1	SH	Glas	-
0111-2	SH	Glas	T30-RS
0111-3	HZ	Glas	-
0112-1	HZ	-	-
0113-1	HZ	T30	-
0114-1	HZ	-	-
0115-1	HZ	-	-
0116-1	HZ	-	-
0117-1	HZ	-	-
0118-1	HZ	-	-
0119-1	SH	T30	-
0119-2	SH	-	-
0120-1	HZ	-	-
0121-1	HZ	-	-
0121-2	HZ	-	-
0122-1	HZ	-	-
0123-1	SH	-	-
0123-2	SH	-	-
0124-1	SH	T30	-
0125-2	SH	T90-RS	-
0126-1	SH	-	-
0127-1	SH	T30	-
0128-1	SH	T30	-
0131-1	SH	T30	-
0210-1	SH	Glas	RS
0211-1	SH	T30	-
0211-2	SH	-	-
0212-1	SH	T30	-
0212-2	SH	-	-
0213-1	SH	T30	-
0214-1	SH	T30	-
0215-1	SH	T30	-
0216-1	SH	T30	-
0219-1	SH	T30	-
0220-1	SH	T30	-
0310-1	SH	-	-
Gesamt: 42			

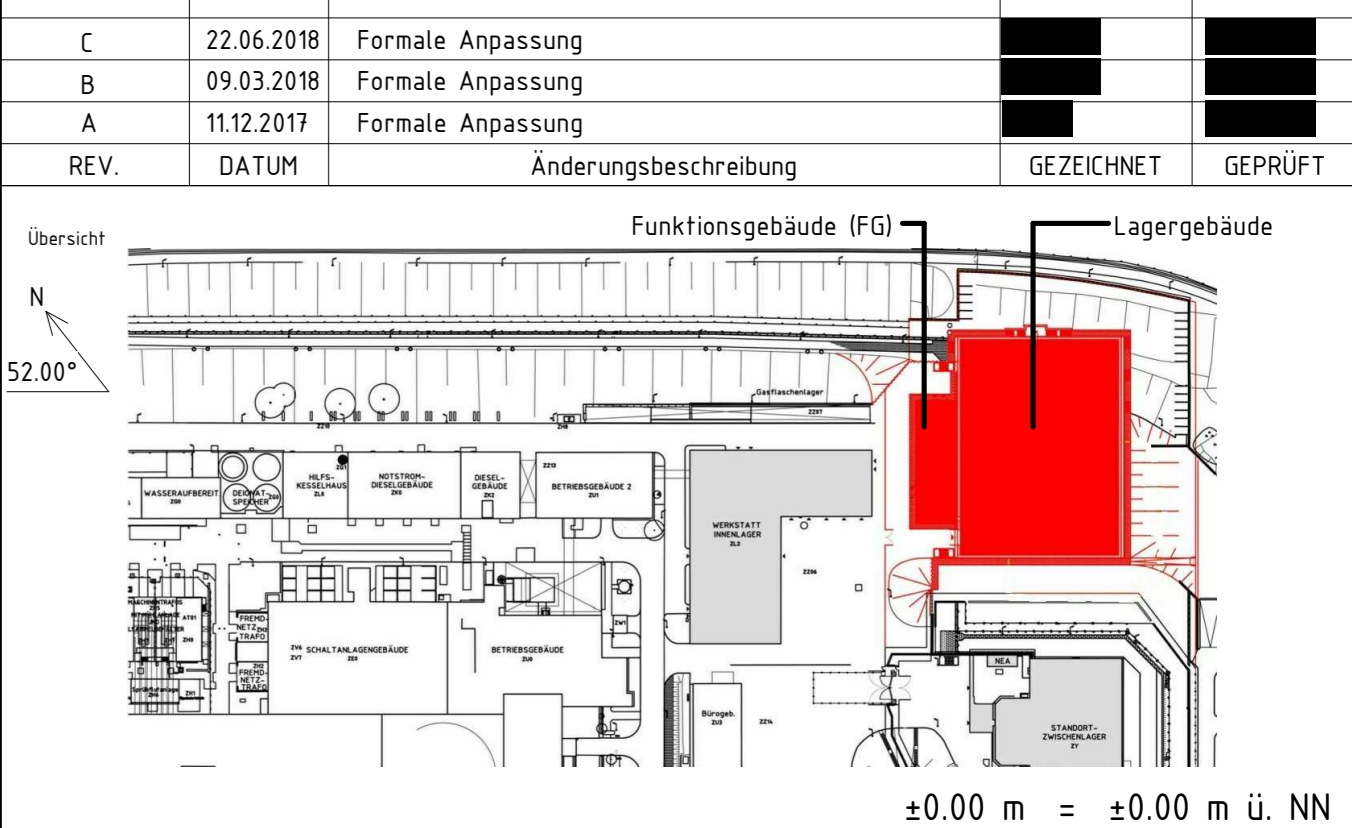

HOCHTIEF HOCHTIEF AG Industriestraße 10 42699 Solingen Tel: +49 (0)212 2400-0 Fax: +49 (0)212 2400-200 www.hochtief.com	Projekt-Nr.: 417001 LasmaA2/KKK-LAK-42-3001 LAK/073/301 Neubau LasmaA2 Lager für schwach- und mittelradioaktive Abfälle Grundriss +8.50m NN	Blatt-Nr.: ZD0 Maßstab: 1:100 Datum: 09.03.2018 Zeichner: [Name] Geprüft: [Name]
---	---	----------------------------------------------------------------------------------------------