

LEGENDE 1:50

- STAHLBETON ALS ORTBETON
- MAUERWERK
- FERTIGTEILELEMENT
- TROCKENBAU
- PORENSTEIN
- KONTROLLBEREICHSGRENZE "ZUR INFORMATION"
- EINGANG
- FLUCHTWEG
- 2. FLUCHTWEG
- INTERNER RETTUNGSWEG
- OBERKANTE FERTIGFUSSBODEN (OKFF) ODER OBERKANTE FERTIGBETON
- OBERKANTE ROHFUSSBODEN (OKRF) ODER OBERKANTE ROHBETON
- OBERKANTE FERTIGFUSSBODEN (OKFF) ODER OBERKANTE FERTIGBETON
- OBERKANTE ROHFUSSBODEN (OKRF) ODER OBERKANTE ROHBETON
- BRÜSTUNGSHÖHE
- Türnummer
- T30-RS Brandschutzanforderung an Tür
- RC2 Einbruchwiderstand Tür
- Verglasung F90 Brandschutzanforderung an Fenster
- BW, F30-AB, F90-AB Brandschutzanforderung an Wand/Decke

Zugehörige Pläne Genehmigung

Nr.	Plannamen
LAK/073/301	Grundriss +8.50m NN
LAK/073/302	Grundriss +18.16m NN
LAK/073/303	Dachaufsicht
LAK/073/304	Grundriss +12.25m NN
LAK/073/308	Schnitte B-B, C-C, D-D
LAK/073/311	Schnitte A-A E-E
LAK/073/320	Ansichten Nordost-Nordwest
LAK/073/321	Ansichten Südwest-Südost

DER ENTWURFSVERFASSER:


Raumbuch

Nr.	Name	Fläche
ZD 01.01	Handhabungsbereich	513.16 m ²
ZD 01.02	Lagerbereich 1	1181.43 m ²
ZD 01.03	Lagerbereich 2	1181.43 m ²
ZD 01.04	Magazinraum 1	17.06 m ²
ZD 01.05	Magazinraum 2	9.62 m ²
ZD 01.06	Treppenaufgang Kranbedienbühne	1.71 m ²
ZD 01.10	Treppenhaus	10.79 m ²
ZD 01.11	Windfang	13.95 m ²
ZD 01.12	Kopiererraum	4.48 m ²
ZD 01.13	Hausanschlussraum	7.28 m ²
ZD 01.14	WC-Damen	4.96 m ²
ZD 01.15	Wasch- u. Umkleidekabine Damen	8.30 m ²
ZD 01.16	Büro 1	18.68 m ²
ZD 01.17	Büro 2	18.68 m ²
ZD 01.18	Aufenthalt- /Besprechungsraum	30.26 m ²
ZD 01.19	Lüftung Funktionsgebäude	78.58 m ²
ZD 01.20	Wasch- und Umkleidekabine Herren	28.71 m ²
ZD 01.21	WC-Herren	19.65 m ²
ZD 01.22	Empfang Dosimetrie	20.18 m ²
ZD 01.23	Flur	49.58 m ²
ZD 01.24	Lager/Putzmittel	9.00 m ²
ZD 01.25	Flur Übergangsbereich	21.04 m ²
ZD 01.26	Strahlenschutzraum	15.77 m ²
ZD 01.27	E-Technik Anschlussraum	5.60 m ²
ZD 01.28	Lager Strahlenschutz	9.31 m ²
ZD 01.29	Heizungsraum	7.07 m ²
ZD 02.10	Treppenhaus	18.36 m ²
ZD 02.11	Archiv	131.56 m ²
ZD 02.12	Lüftung Lagergebäude	110.51 m ²
ZD 02.13	Lüftungskammer	2.87 m ²
ZD 02.14	Technikraum	12.36 m ²
ZD 02.15	Elektroraum 1 (Kranteknikraum)	20.99 m ²
ZD 02.16	Kranbedienraum	24.13 m ²
ZD 02.17	Flur	20.14 m ²
ZD 02.18	Sicherheitsbeleuchtung	17.32 m ²
ZD 02.19	Elektroraum 2	16.58 m ²
ZD 02.20	Elektroraum 3 (Niederspannungsschaltanlage)	17.29 m ²
ZD 03.10	Treppenhaus	14.04 m ²
Gesamt: 38		3692.40 m²

Türliste Genehmigung

Nummer	Türblatt	Ausschnitt	Feuerwiderstand
0101-4	Sf	-	-
0101-5	Sf	-	-
0102-1	Sf	-	-
0105-1	Sf	-	-
0110-1	Sf	Glas	-
0111-1	Sf	Glas	-
0111-2	Sf	Glas	T30-RS
0111-3	Hz	Glas	-
0112-1	Hz	-	-
0113-1	Hz	-	T30
0114-1	Hz	-	-
0115-1	Hz	-	-
0116-1	Hz	-	-
0117-1	Hz	-	-
0118-1	Hz	-	-
0119-1	Sf	-	T30
0119-2	Sf	-	-
0120-1	Hz	-	-
0121-1	Hz	-	-
0121-2	Hz	-	-
0122-1	Hz	-	-
0123-1	Sf	-	-
0123-2	Sf	-	-
0124-1	Sf	-	T30
0125-2	Sf	-	T90-RS
0126-1	Sf	-	-
0127-1	Sf	-	T30
0128-1	Sf	-	T30
0131-1	Sf	-	T30
0210-1	Sf	Glas	RS
0211-1	Sf	-	T30
0211-2	Sf	-	-
0212-1	Sf	-	T30
0212-2	Sf	-	-
0213-1	Sf	-	-
0214-1	Sf	-	T30
0215-1	Sf	-	T30
0216-1	Sf	-	T30
0218-1	Sf	-	T30
0219-1	Sf	-	T30
0220-1	Sf	-	T30
0310-1	Sf	-	-

REV.	DATUM	Änderungsbeschreibung	GEZEICHNET	GEPRÜFT
C	22.06.2018	Formate Anpassung		
B	09.03.2018	Formate Anpassung		
A	11.12.2017	Formate Anpassung		

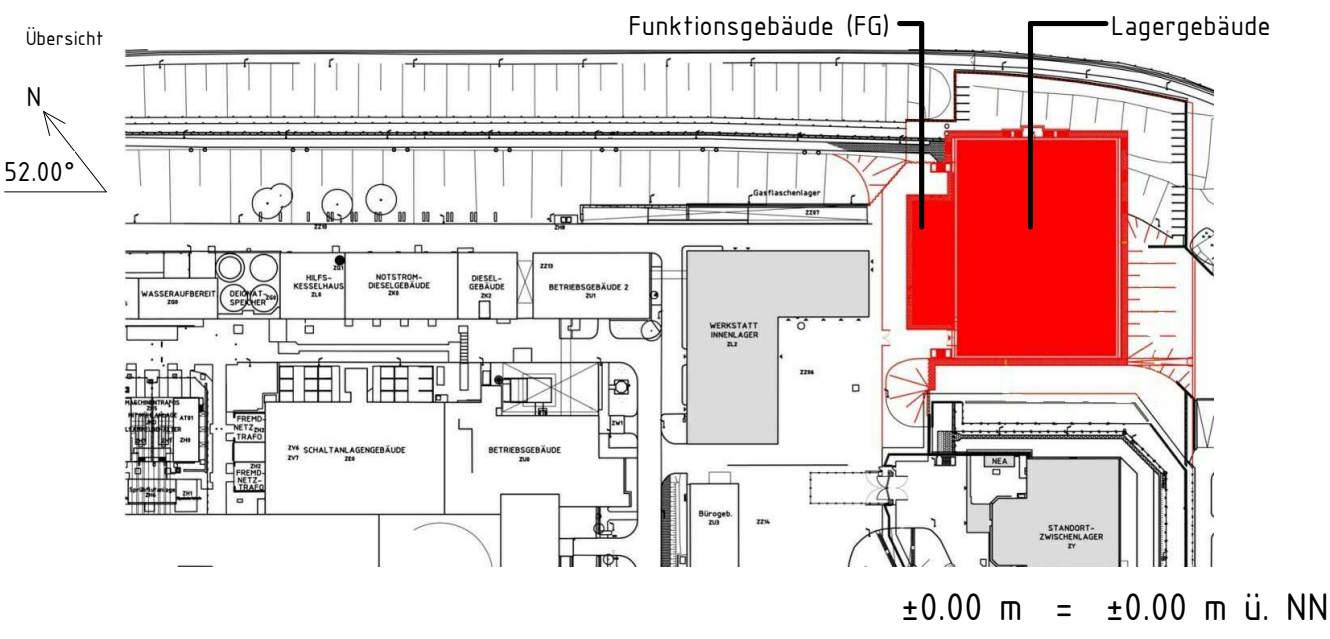

PLANAUFSTELLER HOCHTIEF Bauingenieurwesen Consulting	PLANNUMMER-AUFSTELLER Proj.-Nr. 417001 LasmaAZ/ KKK-LAK-42-0304	UNTERLAGEN-IDENT-NR. LAK/073/304
BAUVERB Kranwerk Krümmel GmbH & Co. oHG Eulerstraße 42 59042 Geeshacht	BAUVERB Neubau LasmaAZ Lager für schwach- und mittelradioaktive Abfälle	CODE ZD0
DATUM [Redacted]	NAMEN Lager- und Funktionsgebäude Grundriss +12.25m NN	PLANKART Bauwerksgrundrissplan
MASSSTAB A0/	MASSSTAB 1:100	INDEX C

