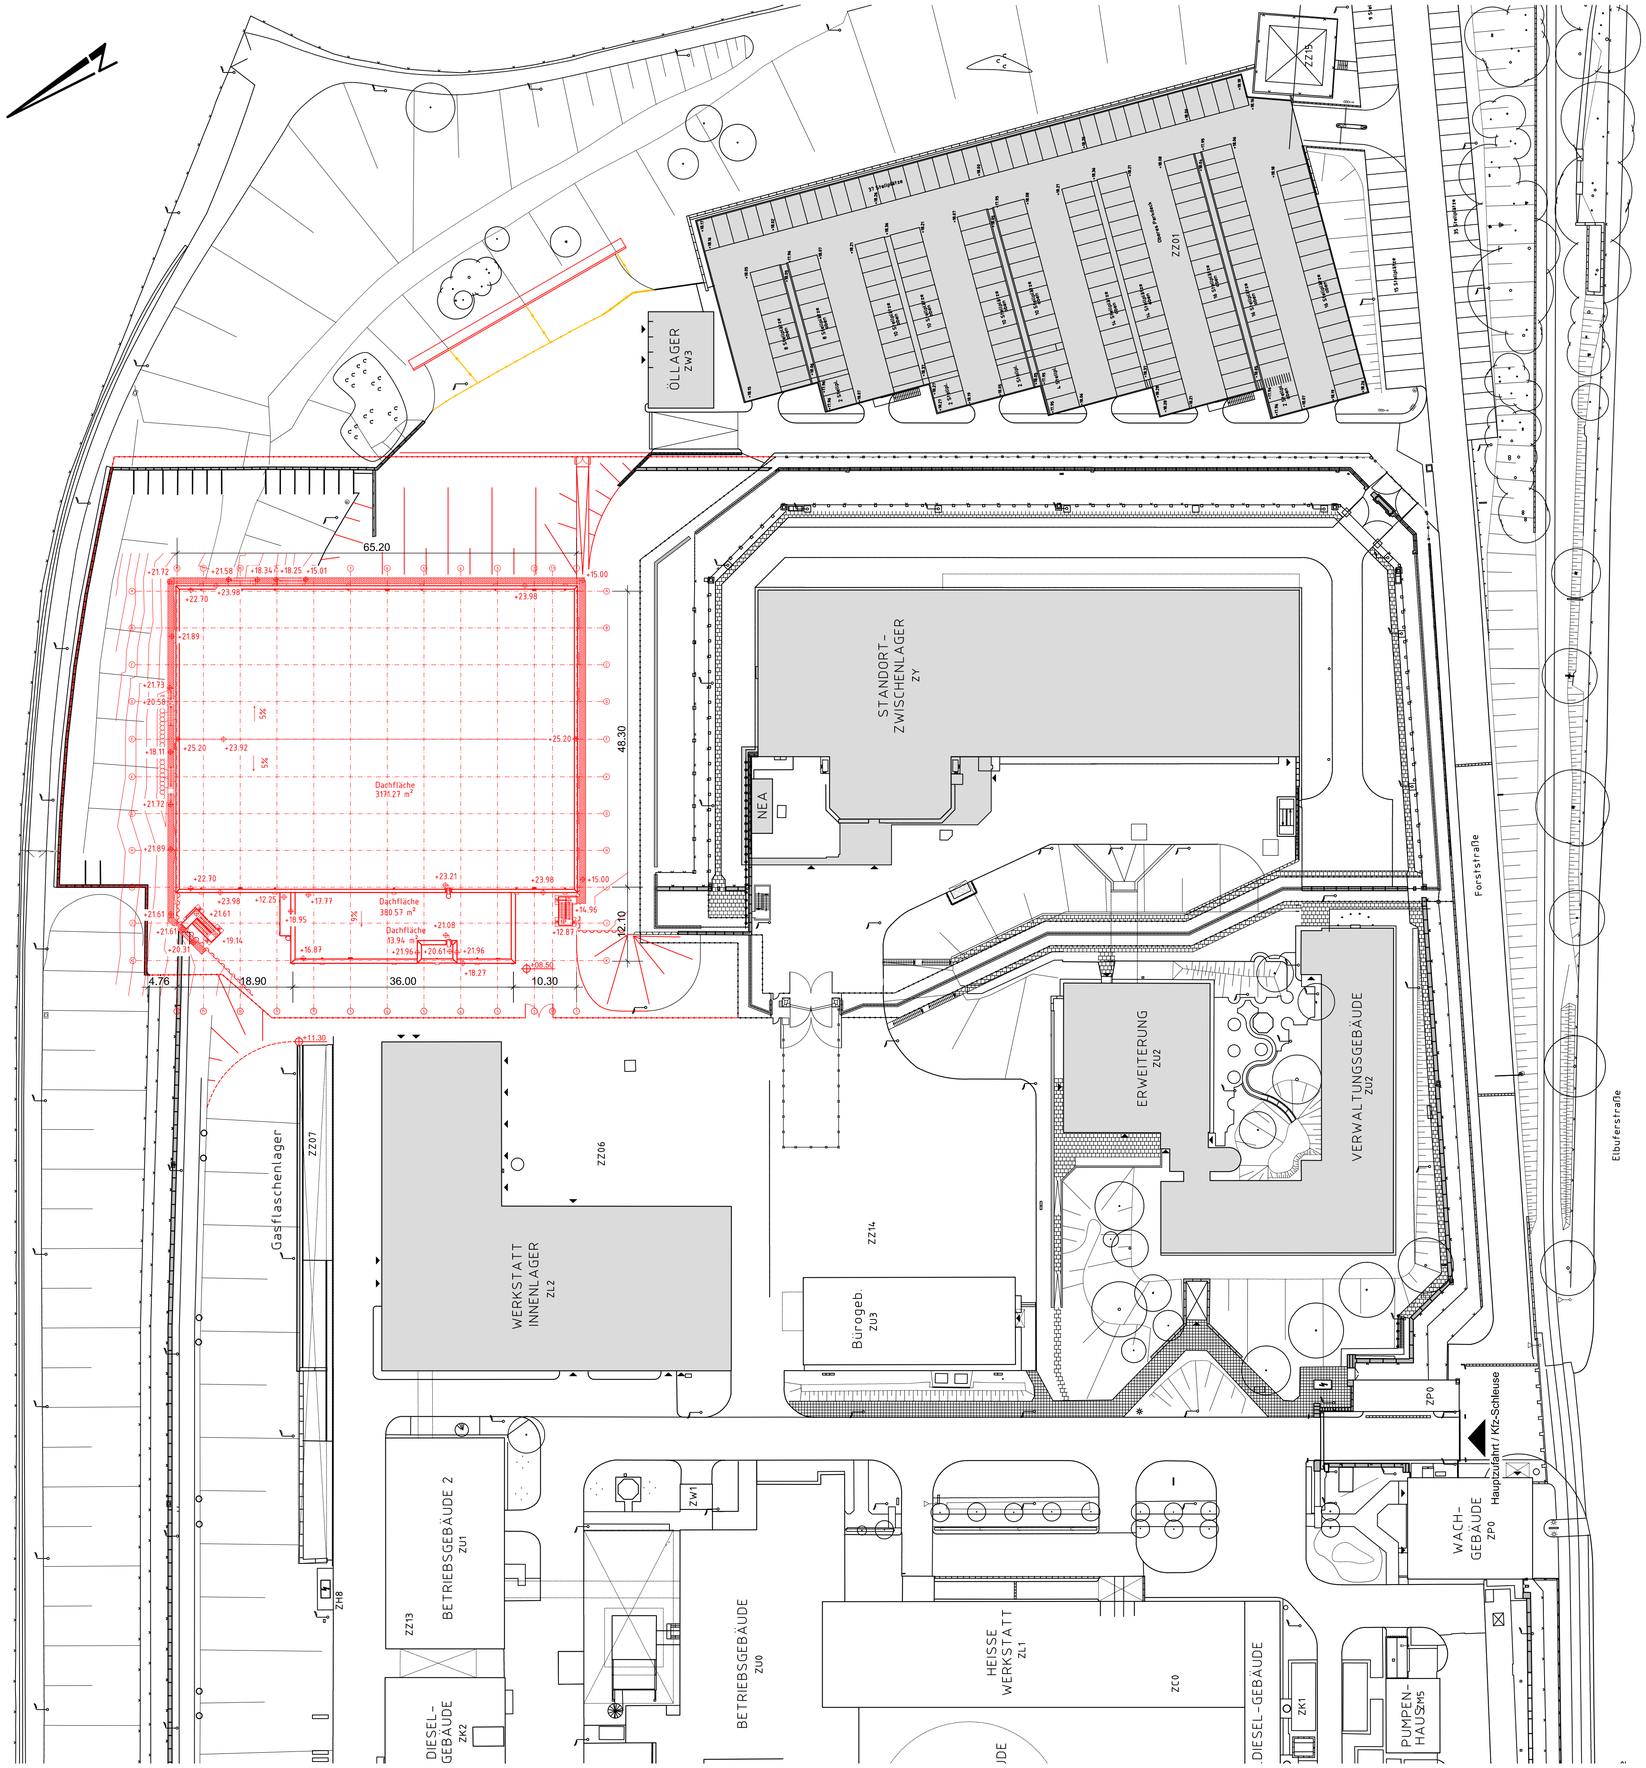

LEGENDE

- Bauliche Anlage Bestand / Planung
- Abbruch
- Böschung
- Gehweg
- Zaunanlage
- Zaunanlage
- +00.00 / +00.00 OK Rohhöhe / OK Fertighöhe
- +00.00 / +00.00 OK Rohhöhe / OK Fertighöhe

Höhenkoten beziehen sich auf NN.

Zugehörige Pläne Genehmigung

Nummer	Planname
LAK/073/301	Grundriss +8.50m NN
LAK/073/302	Grundriss +18.16m NN
LAK/073/303	Dachaufsicht
LAK/073/304	Grundriss +12.25m NN
LAK/073/308	Schnitte B-B C-C D-D
LAK/073/311	Schnitte A-A E-E
LAK/073/320	Ansichten Nordost-Nordwest
LAK/073/321	Ansichten Südwest-Südost

DER ENTWURFSVERFASSER:

[redacted]
Vattenfall Europe Nuclear Energy GmbH

REV.	DATUM	Änderungsbeschreibung	GEZEICHNET	GEPRÜFT
–	–	–	–	–
A	22.06.2018	Formale Anpassung	[redacted]	[redacted]

Übersicht

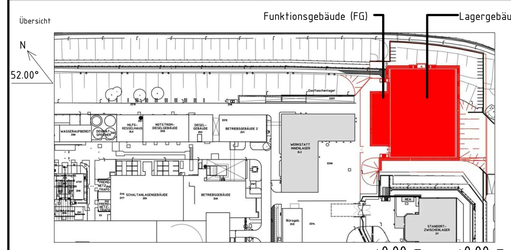

±0.00 m = ±0.00 m ü. NN

PLANAUFSTELLER: HOCHTIEF ENGINEERING Consult M/S

PLANNUMMER-AUFSTELLER: Proj.-Nr. 417001 LasmaAZ/ KKK-LAK-42-0300

UNTERLAGEN-IDENT-NR.: LAK/073/300

BAUHERR: Kernkraftwerk Krümmel GmbH & Co. oHG, Elbuferstraße 82, 21502 Geesthacht

BAUVORHABEN: Neubau LasmAaZ
Lager für schwach- und mittelradioaktive Abfälle

	DATUM	NAME
BEARB.	31.03.2017	[redacted]
GEZEICH.	[redacted]	[redacted]
FREIGABE	[redacted]	[redacted]

Lager- und Funktionsgebäude
Lageplan

CODE: ZD0

PLANART: Bauwerksgrundriss

KKK Kernkraftwerk Krümmel GmbH & Co. oHG, Elbuferstraße 82, 21502 Geesthacht

KKK IDENTNR.: A1/

MASSSTAB: 1:500

INDEX: A