



Schnitt B-B
M 1 : 100

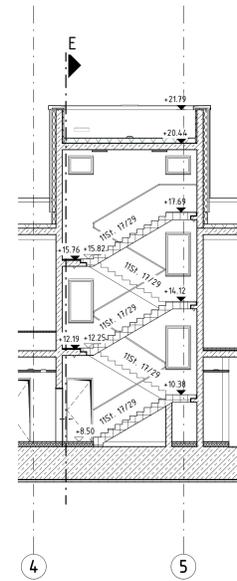

Schnitt C-C
M 1 : 100

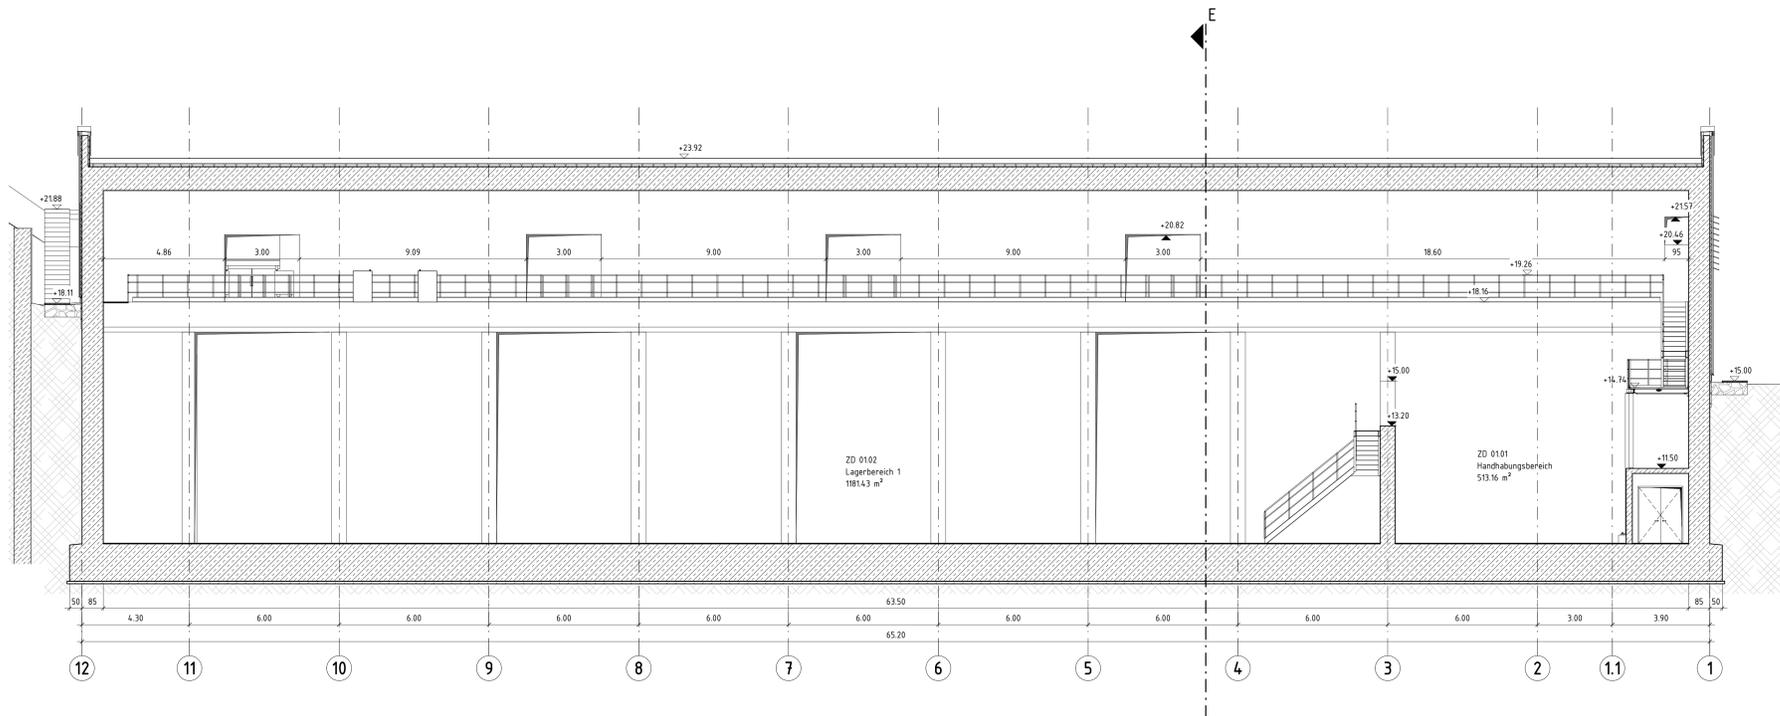

Schnitt D-D
M 1 : 100

LEGENDE 1:50

	STAHLBETON ALS ORTBETON		OBERKANTE FERTIGFUSSBODEN (OKFF) ODER OBERKANTE FERTIGBETON
	MAUERWERK		OBERKANTE ROHFUSSBODEN (OKRF) ODER OBERKANTE ROHBETON
	FERTIGTEILELEMENT		OBERKANTE FERTIGFUSSBODEN (OKFF) ODER OBERKANTE FERTIGBETON
	TROCKENBAU		OBERKANTE ROHFUSSBODEN (OKRF) ODER OBERKANTE ROHBETON
	PORENSTEIN		BRÜSTUNGSHÖHE
	KONTROLLBEREICHSGRENZE "ZUR INFORMATION"		Türnummer
	INGANG		T30-RS Brandschutzanforderung an Tür Einbruchwiderstand Tür
	FLUCHTWEG		Verglasung F90 Brandschutzanforderung an Fenster Bw, F30-AB, F30-AB Brandschutzanforderung an Wand/Decke
	2. FLUCHTWEG		
	INTERNER RETTUNGSWEG		

Raubuch

Nr.	Name	Fläche
ZD 0101	Handhabungsbereich	513,16 m ²
ZD 0102	Lagerbereich 1	1161,43 m ²
ZD 0103	Lagerbereich 2	1161,43 m ²
ZD 0104	Magazinraum 1	17,06 m ²
ZD 0105	Magazinraum 2	9,62 m ²
ZD 0106	Treppenaufgang Kranbedienbühne	1,71 m ²
ZD 0110	Treppenhaus	10,79 m ²
ZD 0111	Windfang	13,95 m ²
ZD 0112	Kopierraum	4,48 m ²
ZD 0113	Hausanschlussraum	7,28 m ²
ZD 0116	WC-Damen	4,96 m ²
ZD 0115	Wäsch- u. Umkleekabine Damen	8,30 m ²
ZD 0116	Büro 1	18,68 m ²
ZD 0117	Büro 2	18,68 m ²
ZD 0118	Aufenthalts- /Besprechungsraum	30,26 m ²
ZD 0119	Lüftung Funktionsgebäude	78,58 m ²
ZD 0120	Wäsch- und Umkleekabine Herren	28,71 m ²
ZD 0121	WC-Herren	19,45 m ²
ZD 0122	Empfang Dosimetrie	20,18 m ²
ZD 0123	Flur	4,95 m ²
ZD 0124	Lager/Putzmittel	9,00 m ²
ZD 0125	Flur Übergangsbereich	21,04 m ²
ZD 0126	Strahlenschutzraum	15,17 m ²
ZD 0127	E-Technik Anschlussraum	5,60 m ²
ZD 0128	Lager-Strahlenschutz	9,31 m ²
ZD 0129	Heizungsraum	7,07 m ²
ZD 0210	Treppenhaus	18,36 m ²
ZD 0211	Archiv	131,56 m ²
ZD 0212	Lüftung Lagergebäude	110,51 m ²
ZD 0213	Lüftungskammer	2,87 m ²
ZD 0214	Technikraum	12,36 m ²
ZD 0215	Elektronenraum 1 (Kran-Technikraum)	20,99 m ²
ZD 0216	Kranbedienraum	24,19 m ²
ZD 0217	Flur	20,14 m ²
ZD 0218	Sicherheitsbeleuchtung	17,32 m ²
ZD 0219	Elektronenraum 2	16,58 m ²
ZD 0220	Elektronenraum 3 (Niederspannungsschaltanlage)	17,29 m ²
ZD 0310	Treppenhaus	14,04 m ²
Gesamt: 38		3692,40 m ²

Zugehörige Pläne Genehmigung

Nummer	Planname
LAK/073/301	Grundriss - 8,50m NN
LAK/073/302	Grundriss +18 Nm NN
LAK/073/303	Dachaufsicht
LAK/073/304	Grundriss +12,25m NN
LAK/073/308	Schnitte B-B, C-C, D-D
LAK/073/311	Schnitte A-A E-E
LAK/073/320	Ansichten Nordost-Nordwest
LAK/073/321	Ansichten Südwest-Südost


DER ENTWURFSVERFASSER:



Türliste Genehmigung

Nummer	Türart	Ausschnitt	Feuerwiderstand
0101-4	St	-	-
0101-5	St	-	-
0102-1	St	-	-
0105-1	St	-	-
0110-1	St	Glas	-
0111-1	St	Glas	-
0111-2	St	Glas	T30-RS
0111-3	Hz	Glas	-
0112-1	Hz	-	-
0113-1	Hz	T30	-
0114-1	Hz	-	-
0115-1	Hz	-	-
0116-1	Hz	-	-
0117-1	Hz	-	-
0118-1	Hz	-	-
0119-1	St	T30	-
0119-2	St	-	-
0120-1	Hz	-	-
0121-1	Hz	-	-
0121-2	Hz	-	-
0122-1	Hz	-	-
0123-1	St	-	-
0123-2	St	-	-
0124-1	St	T30	-
0125-2	St	T30-RS	-
0126-1	St	-	-
0127-1	St	T30	-
0128-1	St	T30	-
0131-1	St	T30	-
0210-1	St	Glas	RS
0211-1	St	T30	-
0211-2	St	-	-
0212-1	St	T30	-
0212-2	St	-	-
0213-1	St	-	-
0214-1	St	T30	-
0215-1	St	T30	-
0216-1	St	T30	-
0218-1	St	T30	-
0219-1	St	T30	-
0220-1	St	T30	-
0310-1	St	-	-
Gesamt: 42			

REV.	DATUM	Änderungsbeschreibung	GEZEICHNET	GEPRÜFT
C	22.06.2018	Formale Anpassung		
B	09.03.2018	Formale Anpassung		
A	11.12.2017	Formale Anpassung		

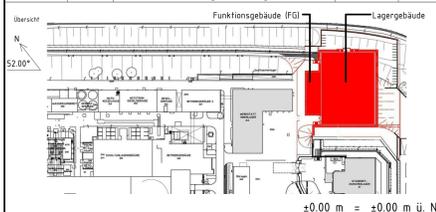

±0,00 m = ±0,00 m ü. NN

PROJEKTLEITER	PROJEKTLEITER	PROJEKTLEITER
	Prog.-Nr. 417001 LasmaAZ/KKS-LAK-42-0308	LAK/073/308
MAßSTAB	MAßSTAB	MAßSTAB
A0/	1:100	1:100
INDEX	INDEX	INDEX
		C