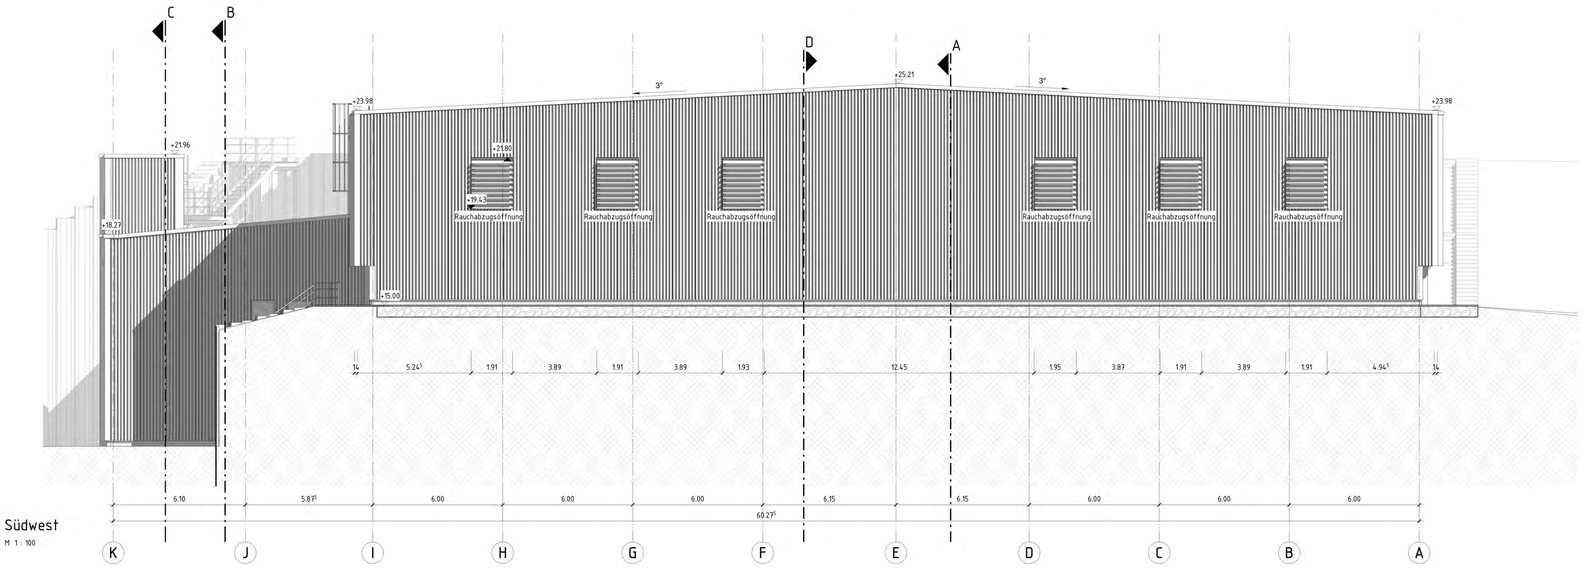

Südwest

M 1 : 100

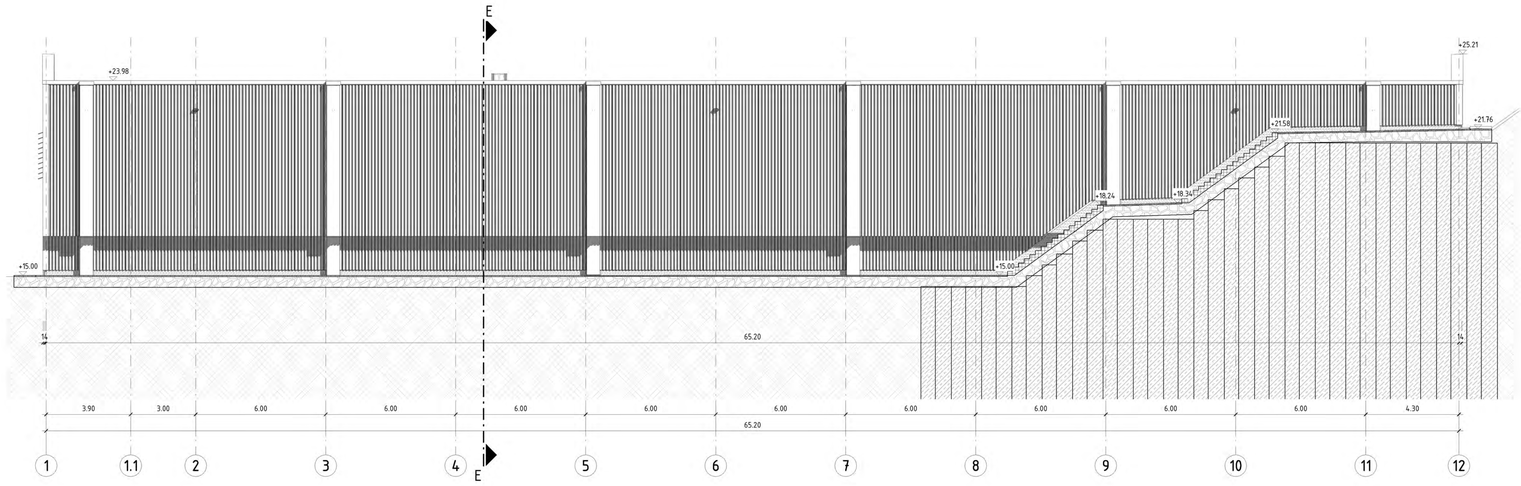

Südost

M 1 : 100

LEGENDE 1:50

- STAHLBETON ALS ORTBETON
- MAUERWERK
- FERTIGTEILELEMENT
- TROCKENBAU
- PORENSTEIN
- KONTROLLBEREICHSGRENZE "ZUR INFORMATION"
- EINGANG
- FLUCHTWEG
- 2. FLUCHTWEG
- INTERNER RETTUNGSWEG

- OBERKANTE FERTIGFUSSBODEN (OKFF) ODER OBERKANTE FERTIGBETON
- OBERKANTE ROHFUSSBODEN (OKRF) ODER OBERKANTE ROHBETON
- OBERKANTE FERTIGFUSSBODEN (OKFF) ODER OBERKANTE FERTIGBETON
- OBERKANTE ROHFUSSBODEN (OKRF) ODER OBERKANTE ROHBETON
- OKFF/OKRF: BRÜSTUNGSHÖHE
- 00.00-0: Türnummer
- T30-RS RC2: Brandschutzanforderung an Tür Einbruchswiderstand Tür
- Verglasung BW, F30-AB, F90-AB: F90 Brandschutzanforderung an Fenster Brandschutzanforderung an Wand/Decke

Zugehörige Pläne Genehmigung

Nummer	Planname
LAK/073/301	Grundriss +8.50m NN
LAK/073/302	Grundriss +18.16m NN
LAK/073/303	Dachaufsicht
LAK/073/304	Grundriss +12.25m NN
LAK/073/308	Schnitte B-B, C-C, D-D
LAK/073/311	Schnitte A-A E-E
LAK/073/320	Ansichten Nordost-Nordwest
LAK/073/321	Ansichten Südwest-Südost

DER ENTWURFSVERFASSER:

[redacted]

REV.	DATUM	Änderungsbeschreibung	GEZEICHNET	GEPRÜFT
C	22.06.2018	Formale Anpassung	[redacted]	
B	09.03.2018	Formale Anpassung		
A	11.12.2017	Formale Anpassung		

Übersicht

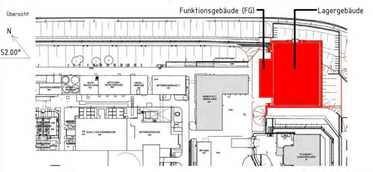

±0.00 m = ±0.00 m ü. NN

PLANAUFSTELLER: HOCHTIEF ENGINEERING GmbH

PLANNUMMER-AUFSTELLER: Proj.-Nr. 417001 LasmaAZ/KKK-LAK-42-0321

UNTERLAGEN-IDENT-NR: LAK/073/321

BAUHERR: Kernkraftwerk Gösgen-Däniken GmbH & Co. oHG, Däniken/Aarestraße 32, 4657 Dulliken/Aargau

BAUVORHABEN: Neubau LasmAaZ
Lager für schwach- und mittelradioaktive Abfälle

GEZEICH.: [redacted] DATUM: NAME

Lager- und Funktionsgebäude
Ansichten Südwest-Südost

CODE: ZD0

PLANART: Bauwerksansicht

KKK

FORM: A0/

MASSSTAB: 1:100

INDEX: C