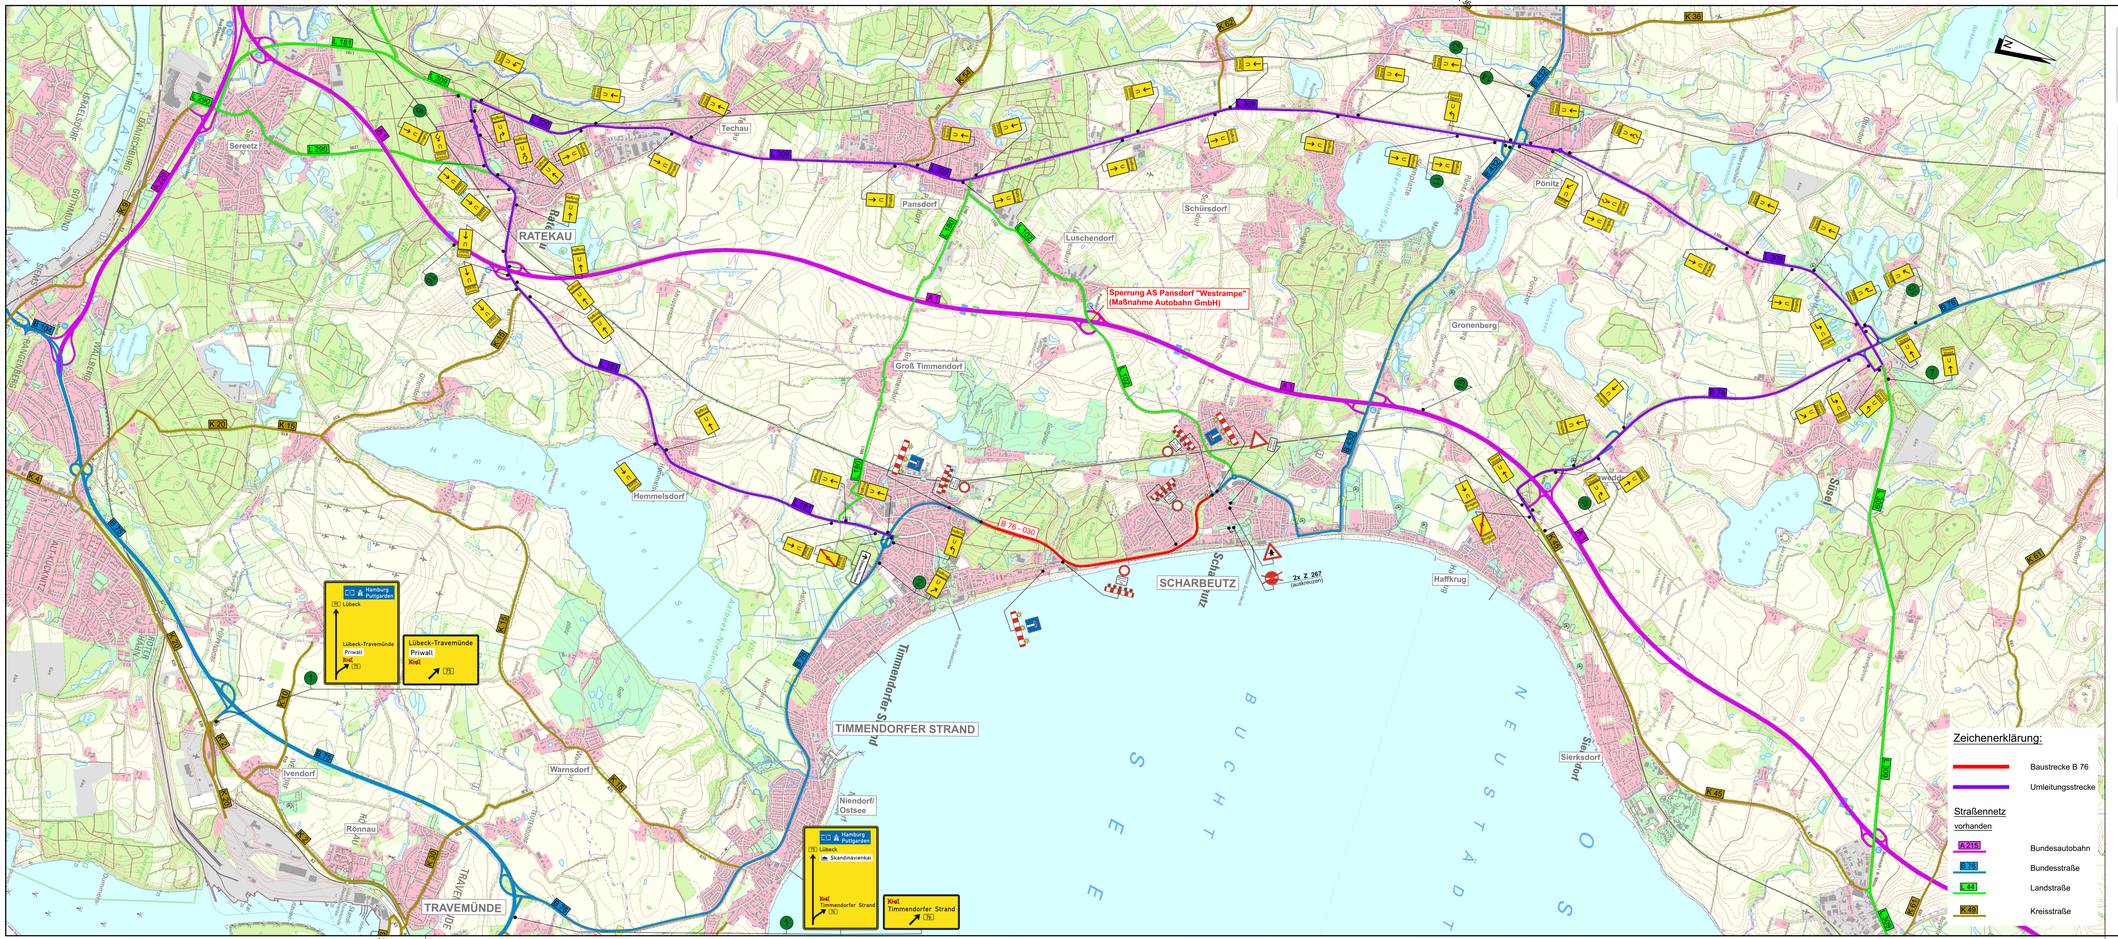

Zeichenerklärung:

- Baustrecke B 76
- Umleitungsstrecke

Straßennetz vorhanden

- A 215 — Bundesautobahn
- B 76 — Bundesstraße
- L 44 — Landstraße
- K 40 — Kreisstraße

Frei bis Timmendorfer Strand
Ab XX.XX.2026

Richtung Timmendorfer Strand/Scharbeutz gesperrt folgen

Richtung Timmendorfer Strand gesperrt
Ab XX.XX.2026
Rateksau nutzen

Richtung Scharbeutz gesperrt
Ab XX.XX.2026
Scharbeutz nutzen

Nr.	Art der Änderung	Datum	Zeichen

1 2 3 4 5

Schleswig-Holstein
Der echte Norden

Standort Lübeck
Jerusalemsberg 9
23568 Lübeck
Tel. 0451 / 371 - 0

LBV.SH
Landesbetrieb Straßenbau und Verkehr Schleswig-Holstein

bearbeitet:	
Datum	
gezeichnet:	
Datum	
geprüft:	
Datum	

Ausschreibungsunterlage

Straße: B 76
Nächster Ort: Scharbeutz
von NK: 2030012 nach NK: 1930011 Station:
von NK: 1930011 nach NK: 1930013 Station:
Str.-km: AB 020 km 4,250 bis AB 040 km 1,512

Anlage / Blatt-Nr.: 12 / 4

Verkehrsführungskonzept
Bauabschnitt 3.1 u. 3.2

PROJIS-Nr.:

Maßstab: 1 : 25.000

Fahrbahnerneuerung B 76
Scharbeutz - Timmendorfer Strand

Bau-km: 0,000 bis 6,227

aufgestellt:
Lübeck, den_____
(LBV.SH, Standort Lübeck)

geprüft:

gesehen:

genehmigt:

Kataster Stand: 6/2019
© GeoBasis-DE/LVermGeo SH
Lagebezugssystem: ETRS 89, UTM
Höhenbezugssystem: DHHN 2016