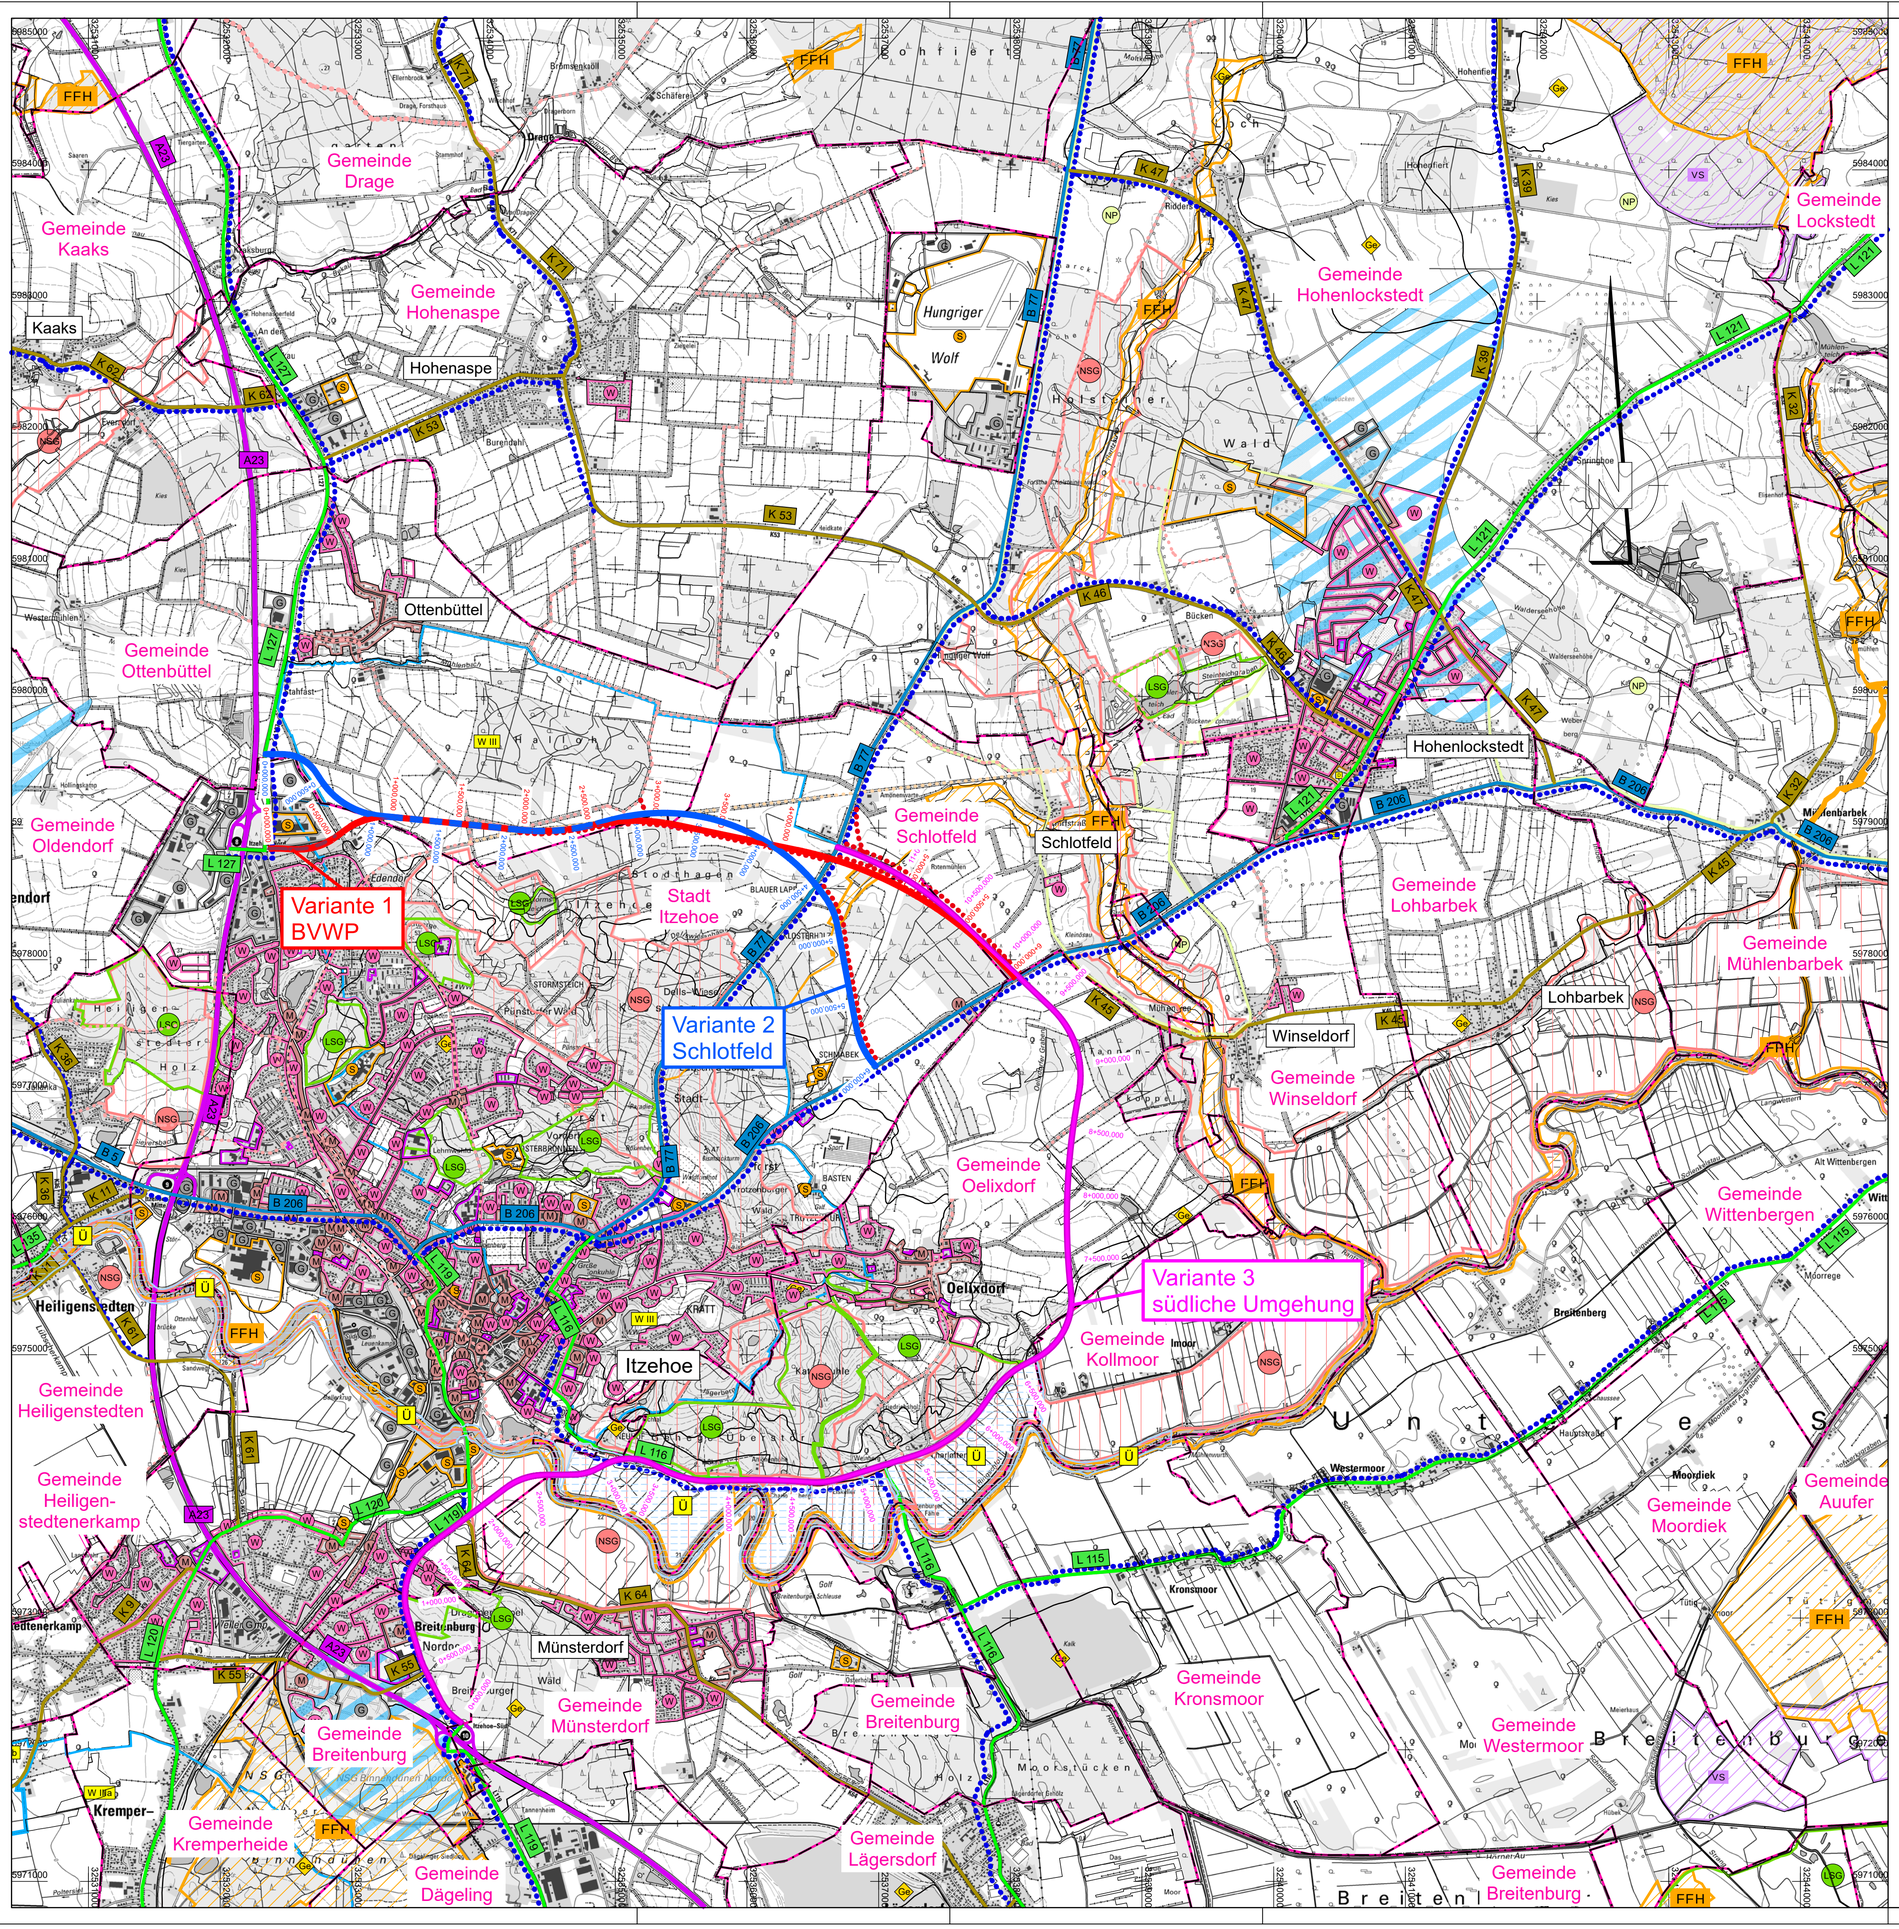

Zeichenerklärung

Übersichtslageplan 1 : 25 000

Planung

Varianten

Straßennetz

vorhanden	geplant	
A 27		Bundesautobahn
B 99		Bundesstraße
L 2151		Landesstraße / Staatsstraße
K 33		Kreisstraße

Gebiete und Flächen

vorhanden	geplant	
W	W	Wohnbaufläche
M	M	gemischte Baufläche
G	G	gewerbliche Baufläche
S	S	Sonderbaufläche
		Gemeinbedarf

Verwaltung

- Bundesgrenze
- Landesgrenze
- Regierungsbezirksgrenze
- Kreisgrenze
- Gemeindegrenze

Sonstiges

- Hauptradweg
- Hauptwanderweg
- straßenbegleitender Radweg (vorh.)
- geplanter Radweg

Schutzgebiete
Natur, Landschaft, Wasser

- FFH — FFH-Gebiet
- VS — Europäisches Vogelschutzgebiet
- NSG — Naturschutzgebiet
- NLP — Nationalpark
- NM — nationales Naturmonument
- BR — Biosphärenreservat
- LSG — Landschaftsschutzgebiet
- NP — Naturpark
- Ge — Geotope
- gLB — geschützter Landschaftsbestandteil
- gesetzlich geschütztes Biotop
- Fläche des Biotopverbundes
- KD D BD — Kultur-, Bau-, Bodendenkmal
- Ü — Überschwemmungsgebiet
- W I/II — Wasserschutzzone I / II
- W III — Wasserschutzzone III
- Schutzwald
- Trinkwassergewinnungsgebiete

Nr.	Art der Änderung	Datum	Zeichen

INROS LACKNER SE
Rosa-Luxemburg-Straße 16
18055 Rostock
Tel. (0381)4567-80 Fax (0381)4567-844

	Datum	Zeichen
bearbeitet	11/2020	gez. Grigore
gezeichnet	11/2020	gez. Temmen
geprüft:		

2019-0313

Schleswig-Holstein
Der echte Norden
LBV.SH
Landesbetrieb Straßenbau und Verkehr Schleswig-Holstein

Niederlassung Itzehoe
Breitenburger Straße 37
25524 Itzehoe
Tel. 04821 / 66 - 0

	Datum	Zeichen
bearbeitet		
geprüft		

SCOPING

Straße: B 206
Nächster Ort: Itzehoe

Unterlage / Blatt-Nr.: 3 / 1

Übersichtslageplan

PROJIS-Nr.:

Maßstab: 1:25.000

B 206, Nordumgehung Itzehoe

Bau-km:

Aufgestellt:

Flensburg, den _____

LBV-SH

Kataster Stand:

© GeoBasis-DE/LVermGeo SH

Lagebezugssystem: ETRS 89-UTM

Höhenbezugssystem: NHN HST 160