

Zeichenerklärung

Gebiete und Flächen

- Wohnbaufläche
- Fläche gemischter Nutzung
- Sport-, Freizeit- und Erholungsfläche
- Fläche Landwirtschaft

Verwaltung


- Flurgrenze

Planung

- Baumaßnahme


Straßennetz

- Landesstraße
- Kreisstraße

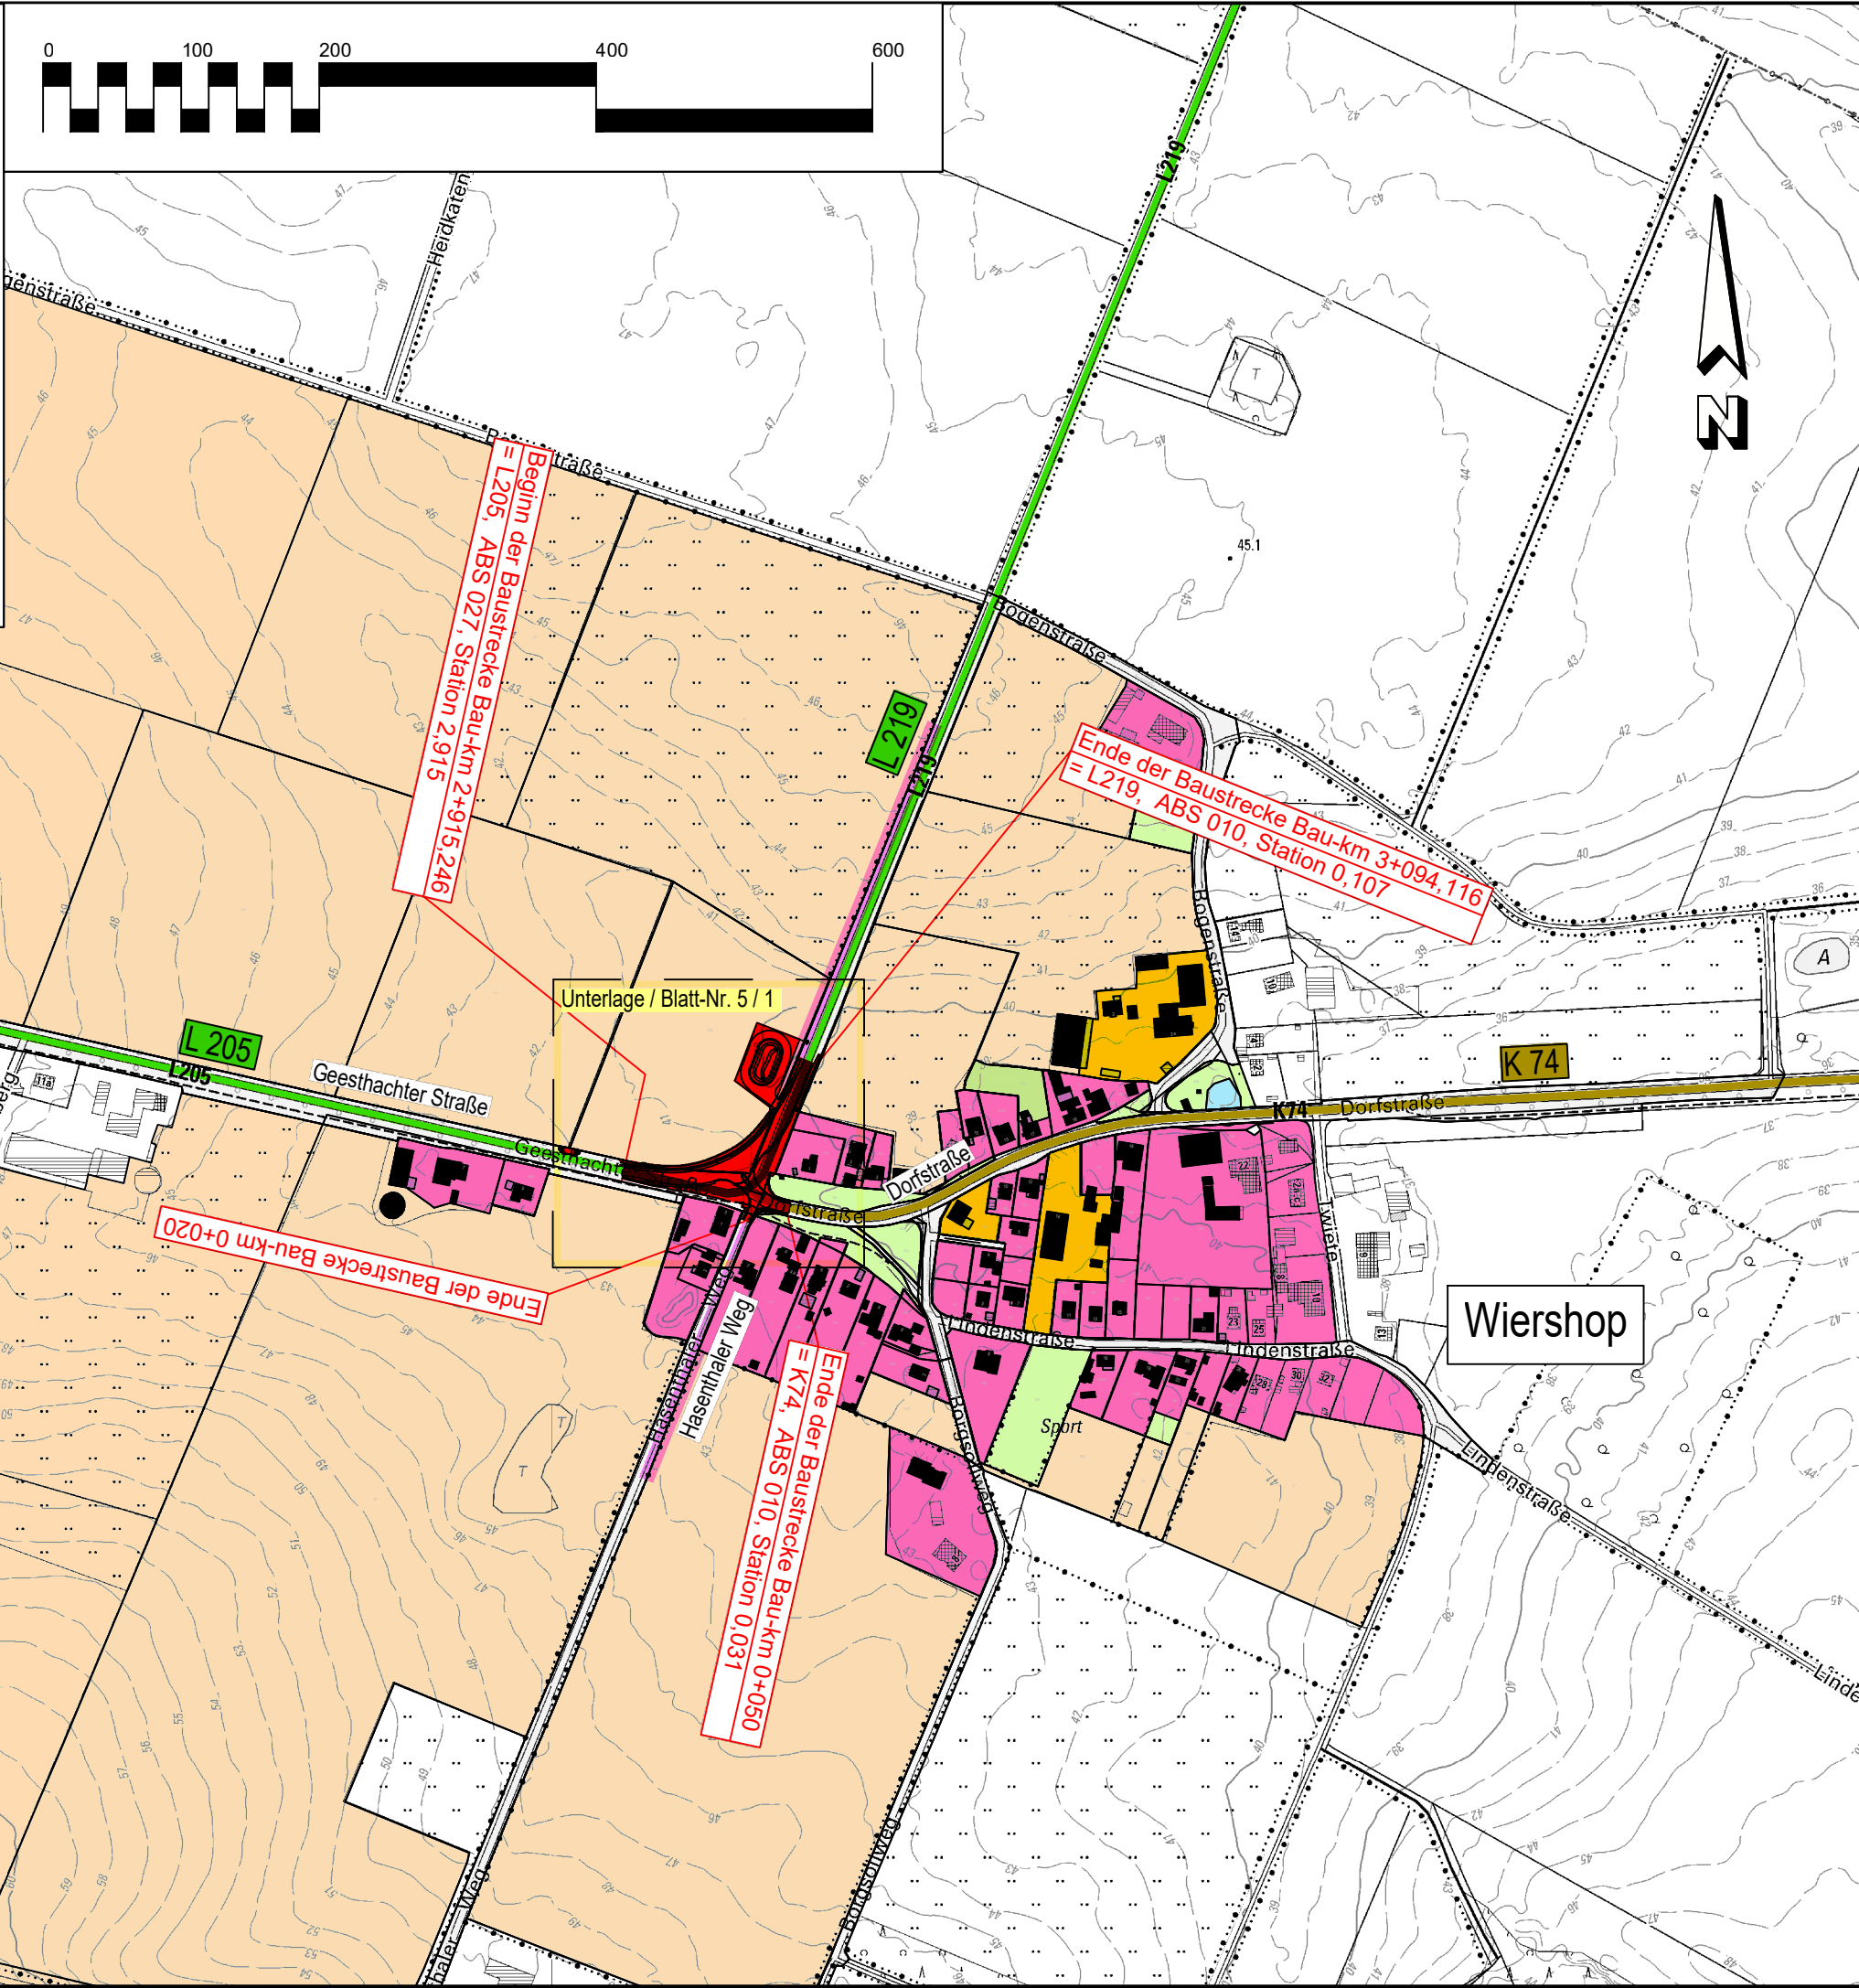

Nr.	Art der Änderung	Datum	Zeichen

1

 GSP & Partner Ingenieurgesellschaft mbH Beratende Ingenieure (VBI)	23843 Bad Oldesloe Paperberg 4 Tel.: 0 45 31 / 67 07 - 0 Fax: 0 45 31 / 67 07 - 79 E-mail: oldesloe@gsp-ig.de Internet: www.gsp-ig.de		bearbeitet:	Boje
			Datum	Juni 2024
			gezeichnet:	Ri.
			Datum	Juni 2024

Schleswig-Holstein Der echte Norden Standort Lübeck Jerusalemsberg 9 23568 Lübeck Tel. 0451 / 371 - 0	 Schleswig-Holstein Landesbetrieb Straßenbau und Verkehr		
		geprüft:	Staack
		Datum	Juni 2024

Genehmigungsunterlage gem. § 9 StrWG

Straße: L 205 / L 219 Nächster Ort: Wiershop von NK: 2528117B nach NK: 2528111 Station: 2,915 Abschn.:027 von NK: 2528111 nach NK: 2528110 Station: 0,107 Abschn.:010		Unterlage / Blatt-Nr.: 3 / 1 Übersichtsplan
		Maßstab: 1 : 5.000

L 219 / L 205 / K 74
Umbau des Knotenpunktes Wiershop

aufgestellt:	genehmigt:
Lübeck, d. 27.06.2024 gez. Pump (LBV.SH, Standort Lübeck)	Lübeck, d. 09.01.2025 gez. Lüth (LBV.SH, Standort Lübeck)
Kataster Stand: 2023 Lagebezugssystem: ETRS89/UTM32	© GeoBasis-DE/LVermGeo SH Höhenbezugssystem: DHHN2016