

Übersichtskarte zur Offenlegung Flurbereinigung Neuwittenbek

Landesamt für
Vermessung und Geoinformation
Schleswig-Holstein



Übersichtskarte 1:5000 Flur 4

Erstellt am 12.8.2020


Flurstücke: div.
Flur: 4
Gemarkung: Neuwittenbek

Gemeinde: Neuwittenbek
Kreis: Rendsburg-Eckernförde

Erteilende Stelle: Katasteramt
Kronshagener Weg 107
24116 Kiel
Telefon: 0431 23763-0
E-Mail: Poststelle-Kiel@LVermGeo.landsh.de

32566000

32566500

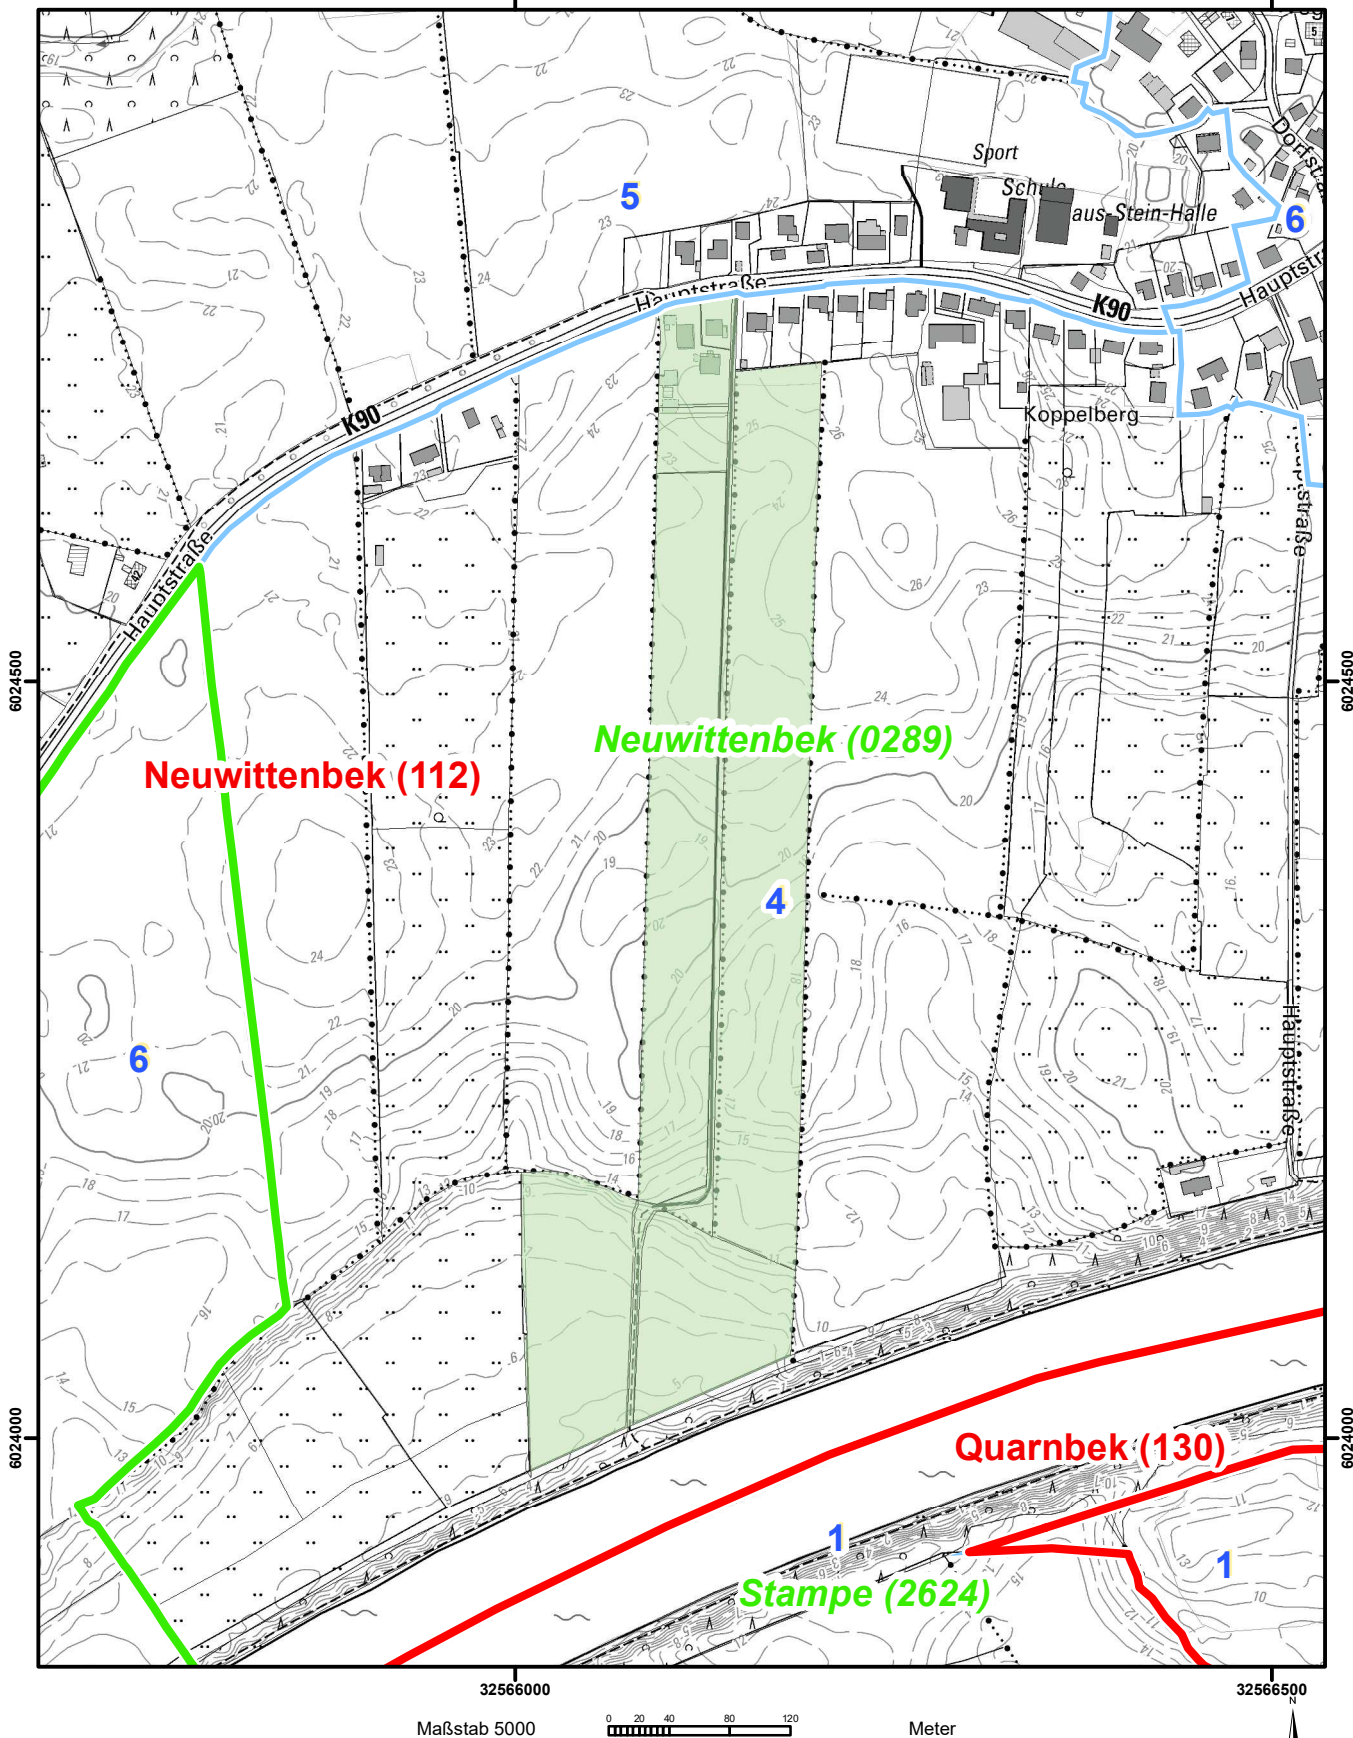

Für den Maßstab dieses Auszuges aus dem Liegenschaftskataster ist der ausgedruckte Maßstabsbalken maßgebend. Dieser Auszug ist maschinell erstellt und wird nicht unterschrieben. Vervielfältigung, Umarbeitung, Veröffentlichung und Weitergabe an Dritte nur mit Zustimmung des Landesamtes für Vermessung und Geoinformation Schleswig-Holstein oder zum eigenen Gebrauch (§ 9 Vermessungs- und Katastergesetz i. d. F. vom 12.05.2004, zuletzt geändert durch Verordnung vom 16.01.2019).

