

Übersicht zur Offenlegung Flurbereinigung Osterstedt Flur 2 und Flur 3

Landesamt für
Vermessung und Geoinformation
Schleswig-Holstein



Erstellt am 10.9.2020

Erteilende Stelle: Katasteramt

Flurstücke: div.

Gemeinde: Osterstedt

Kronshagener Weg 107

Flur: 2 + 3


Kreis: Rendsburg-Eckernförde

24116 Kiel


Gemarkung: Osterstedt

Telefon: 0431 23763-0

E-Mail: Poststelle-Kiel@LVermGeo.landsh.de

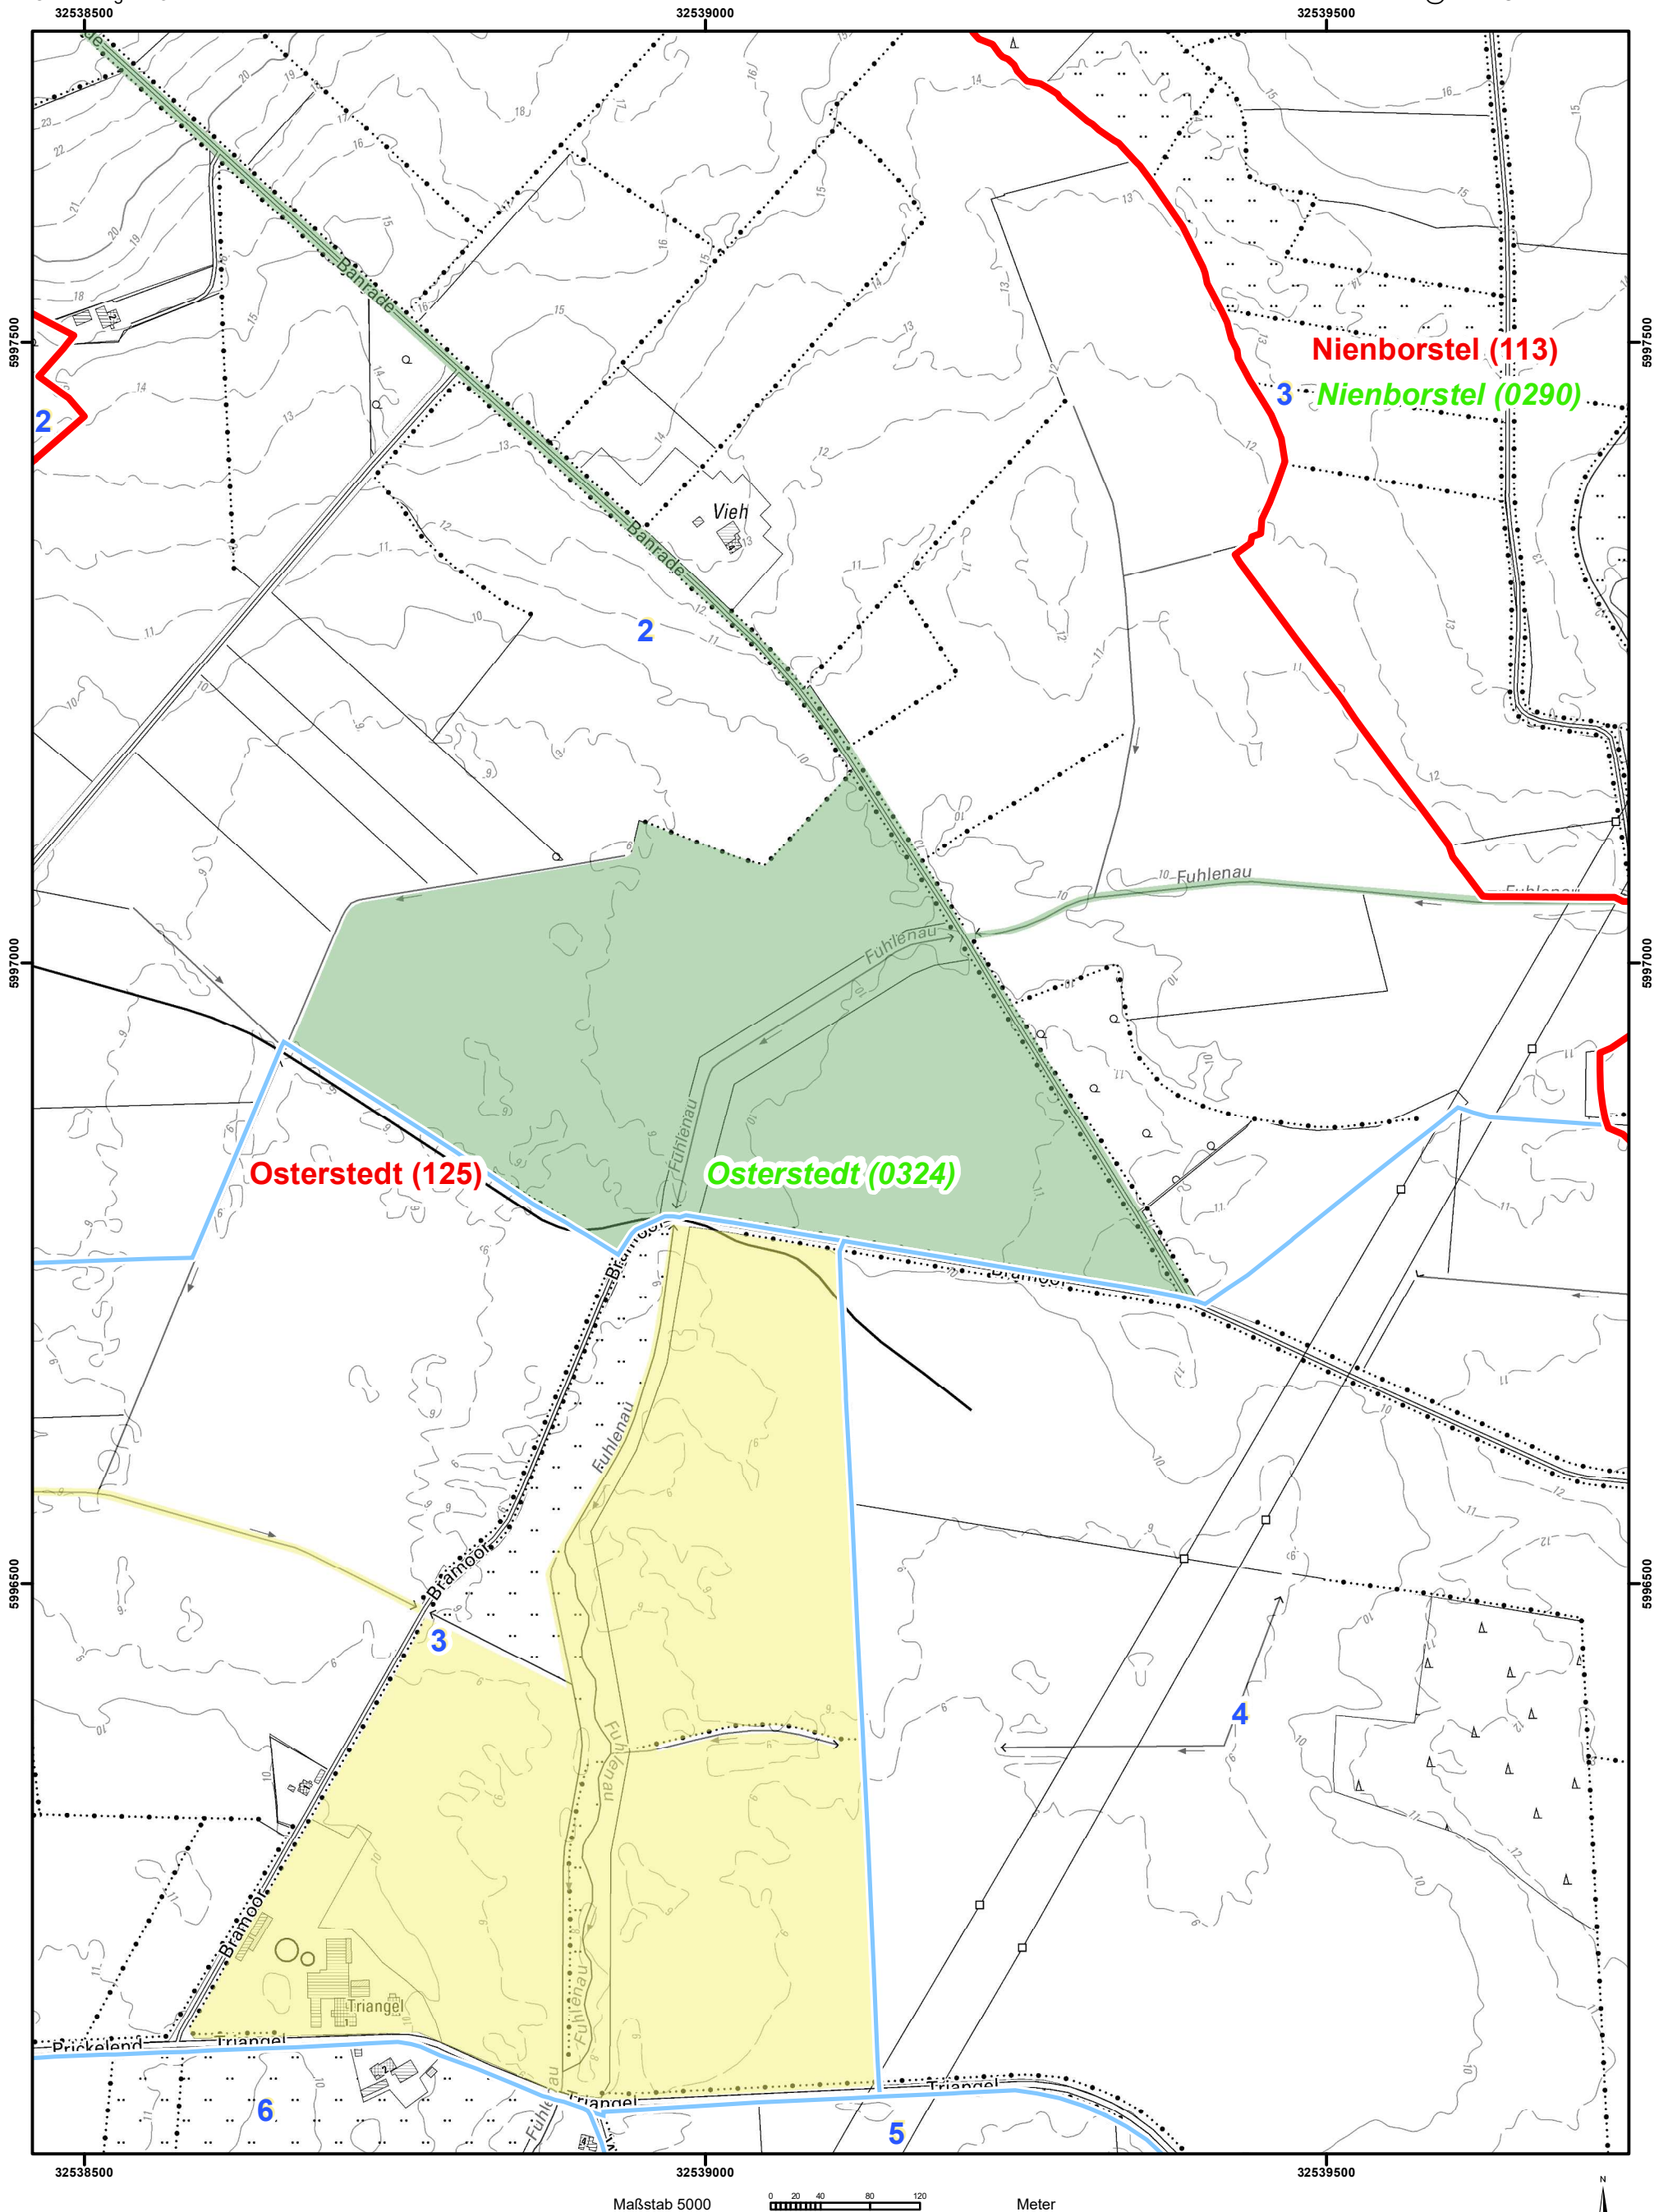

Maßstab 5000

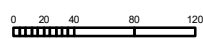

Meter

Für den Maßstab dieses Auszuges aus dem Liegenschaftskataster ist der ausgedruckte Maßstabsbalken maßgebend.
Dieser Auszug ist maschinell erstellt und wird nicht unterschrieben. Vervielfältigung, Umarbeitung, Veröffentlichung und Weitergabe an Dritte nur mit Zustimmung des Landesamtes für Vermessung und Geoinformation Schleswig-Holstein oder zum eigenen Gebrauch (§ 9 Vermessungs- und Katastergesetz i. d. F. vom 12.05.2004, zuletzt geändert durch Verordnung vom 16.01.2019).

