

Übersicht zur Offenlegung Flurbereinigung Osterstedt

Landesamt für
Vermessung und Geoinformation
Schleswig-Holstein



Flur 5

Erstellt am 10.9.2020

Flurstücke: div. Gemeinde: Osterstedt
Flur: 5 Kreis: Rendsburg-Eckernförde
Gemarkung: Osterstedt


Erteilende Stelle: Katasteramt

Kronshagener Weg 107


24116 Kiel

Telefon: 0431 23763-0

E-Mail: Poststelle-Kiel@LVermGeo.landsh.de

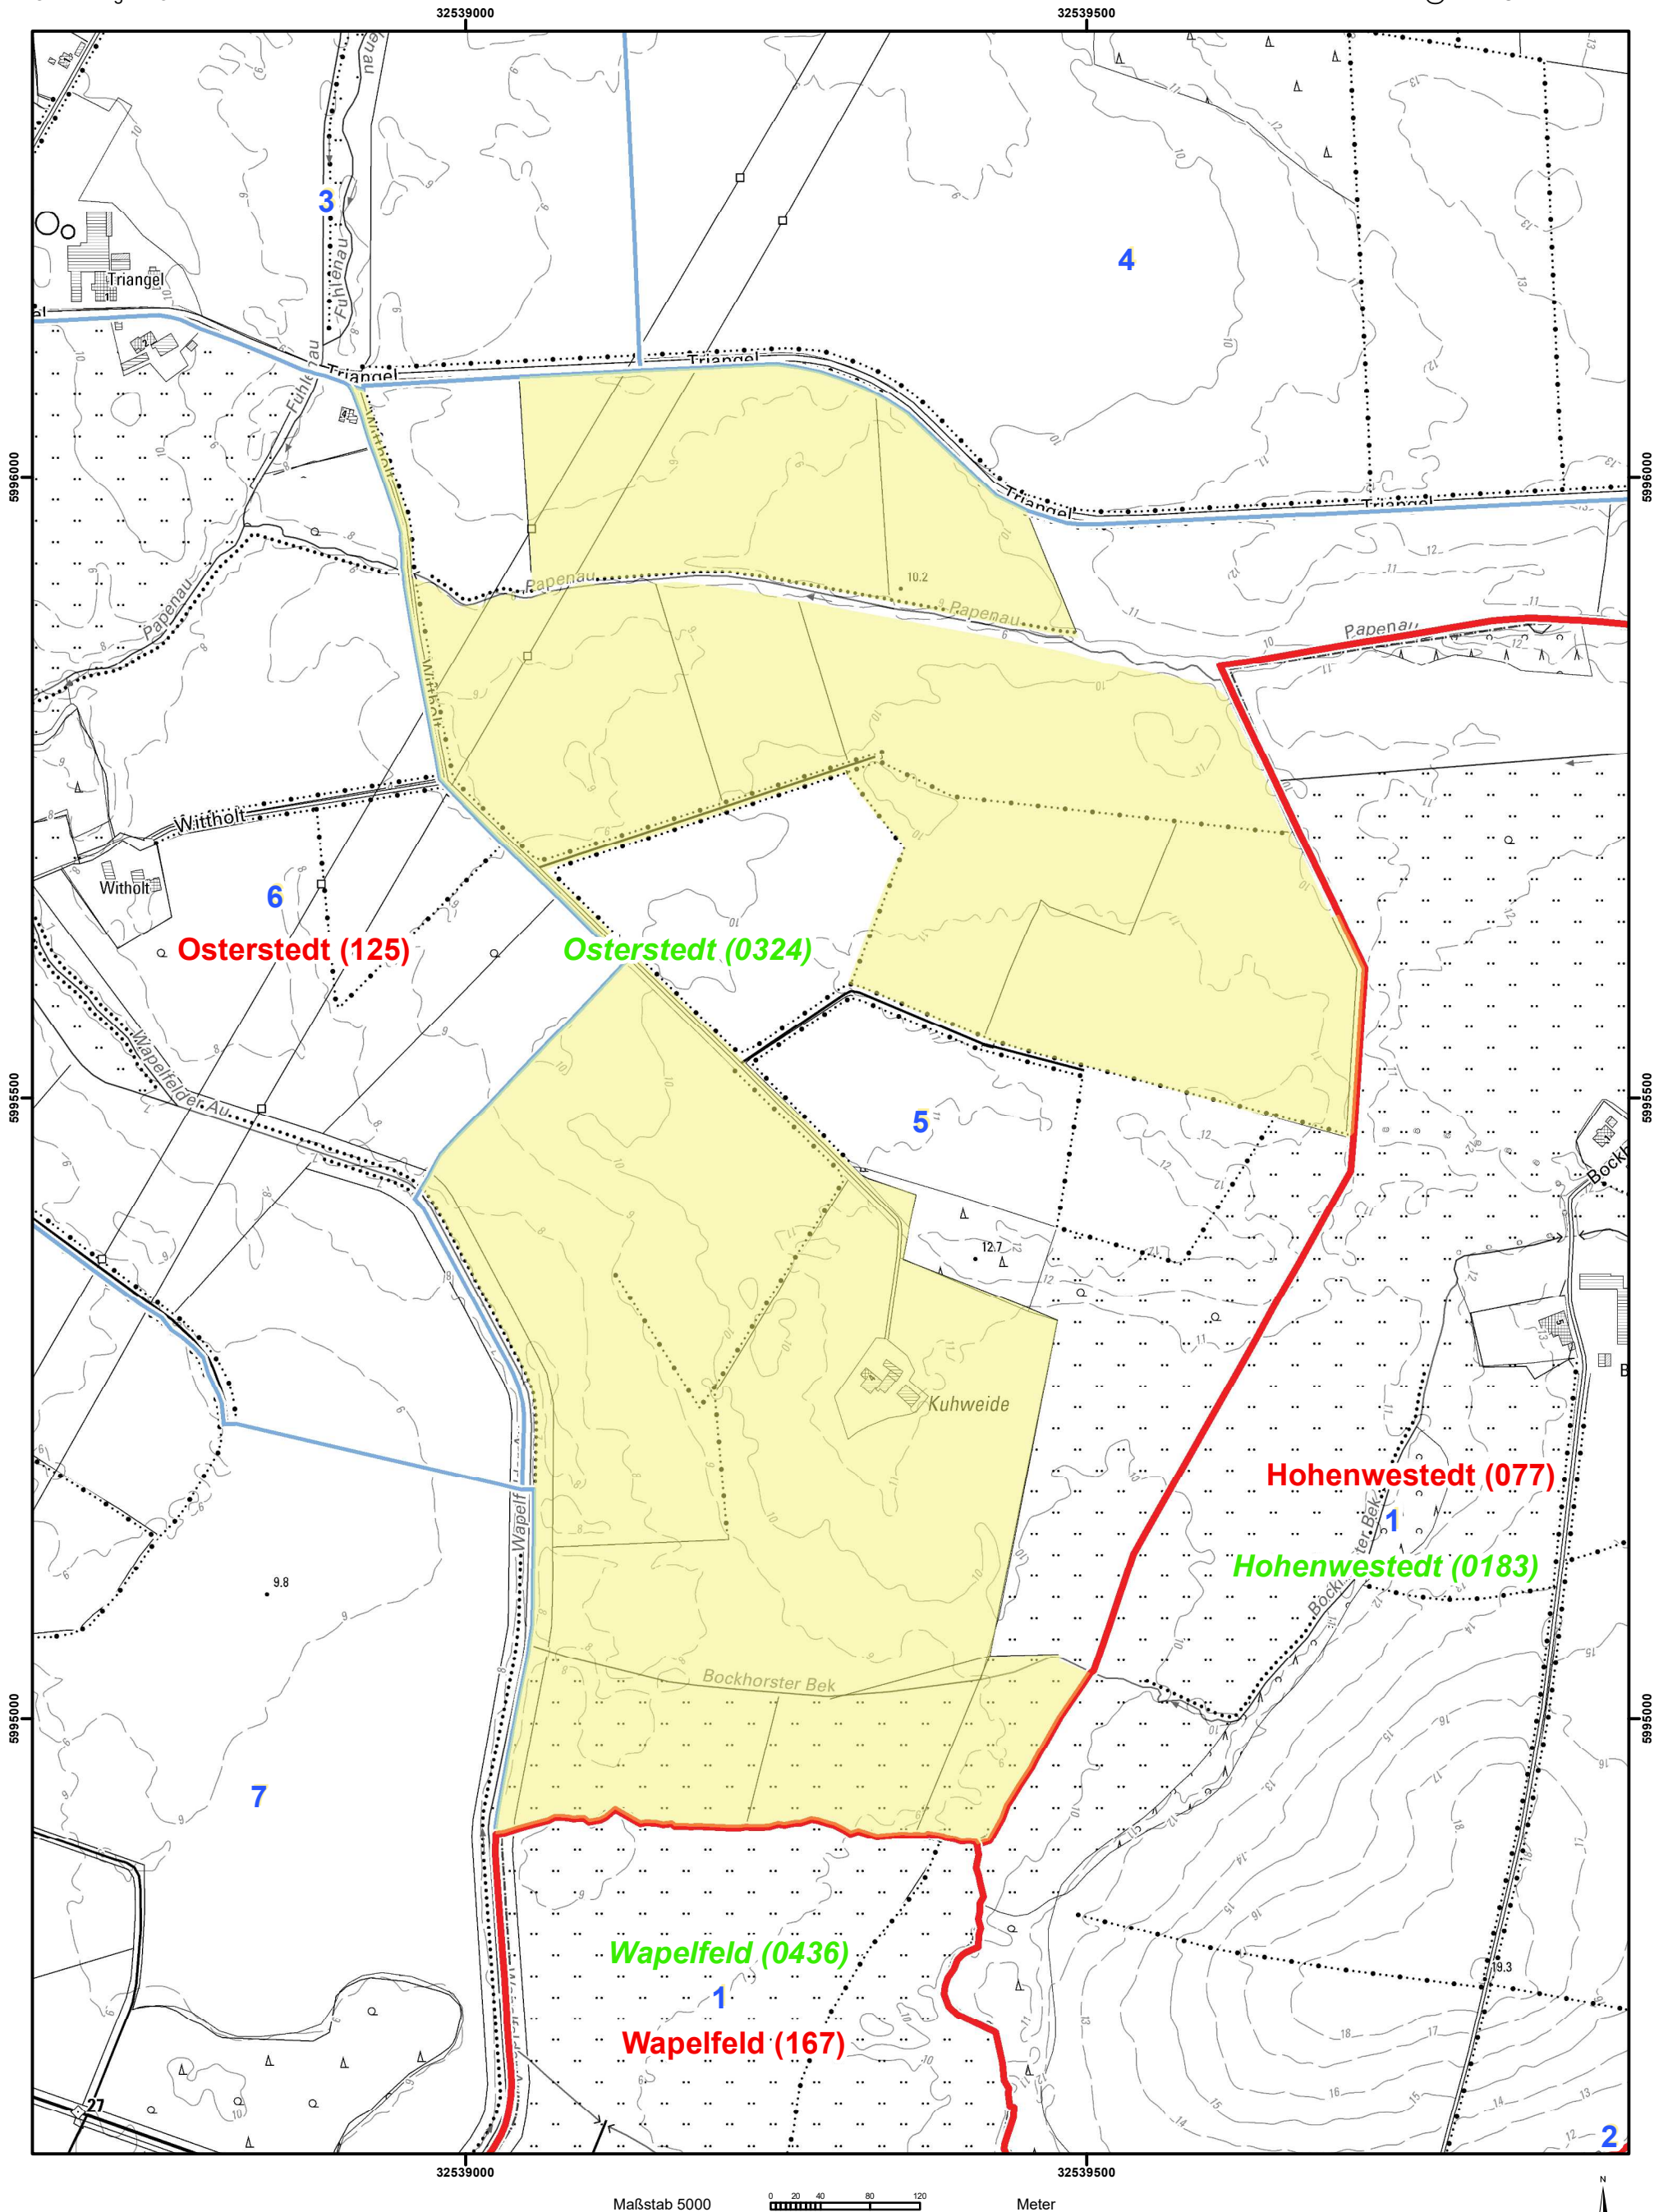

Maßstab 5000

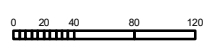

Meter

Für den Maßstab dieses Auszuges aus dem Liegenschaftskataster ist der ausgedruckte Maßstabsbalken maßgebend.
Dieser Auszug ist maschinell erstellt und wird nicht unterschrieben. Vervielfältigung, Umarbeitung, Veröffentlichung und Weitergabe an Dritte nur mit Zustimmung des Landesamtes für Vermessung und Geoinformation Schleswig-Holstein oder zum eigenen Gebrauch (§ 9 Vermessungs- und Katastergesetz i. d. F. vom 12.05.2004, zuletzt geändert durch Verordnung vom 16.01.2019).

