


Schnitt A-A  
M 1:100

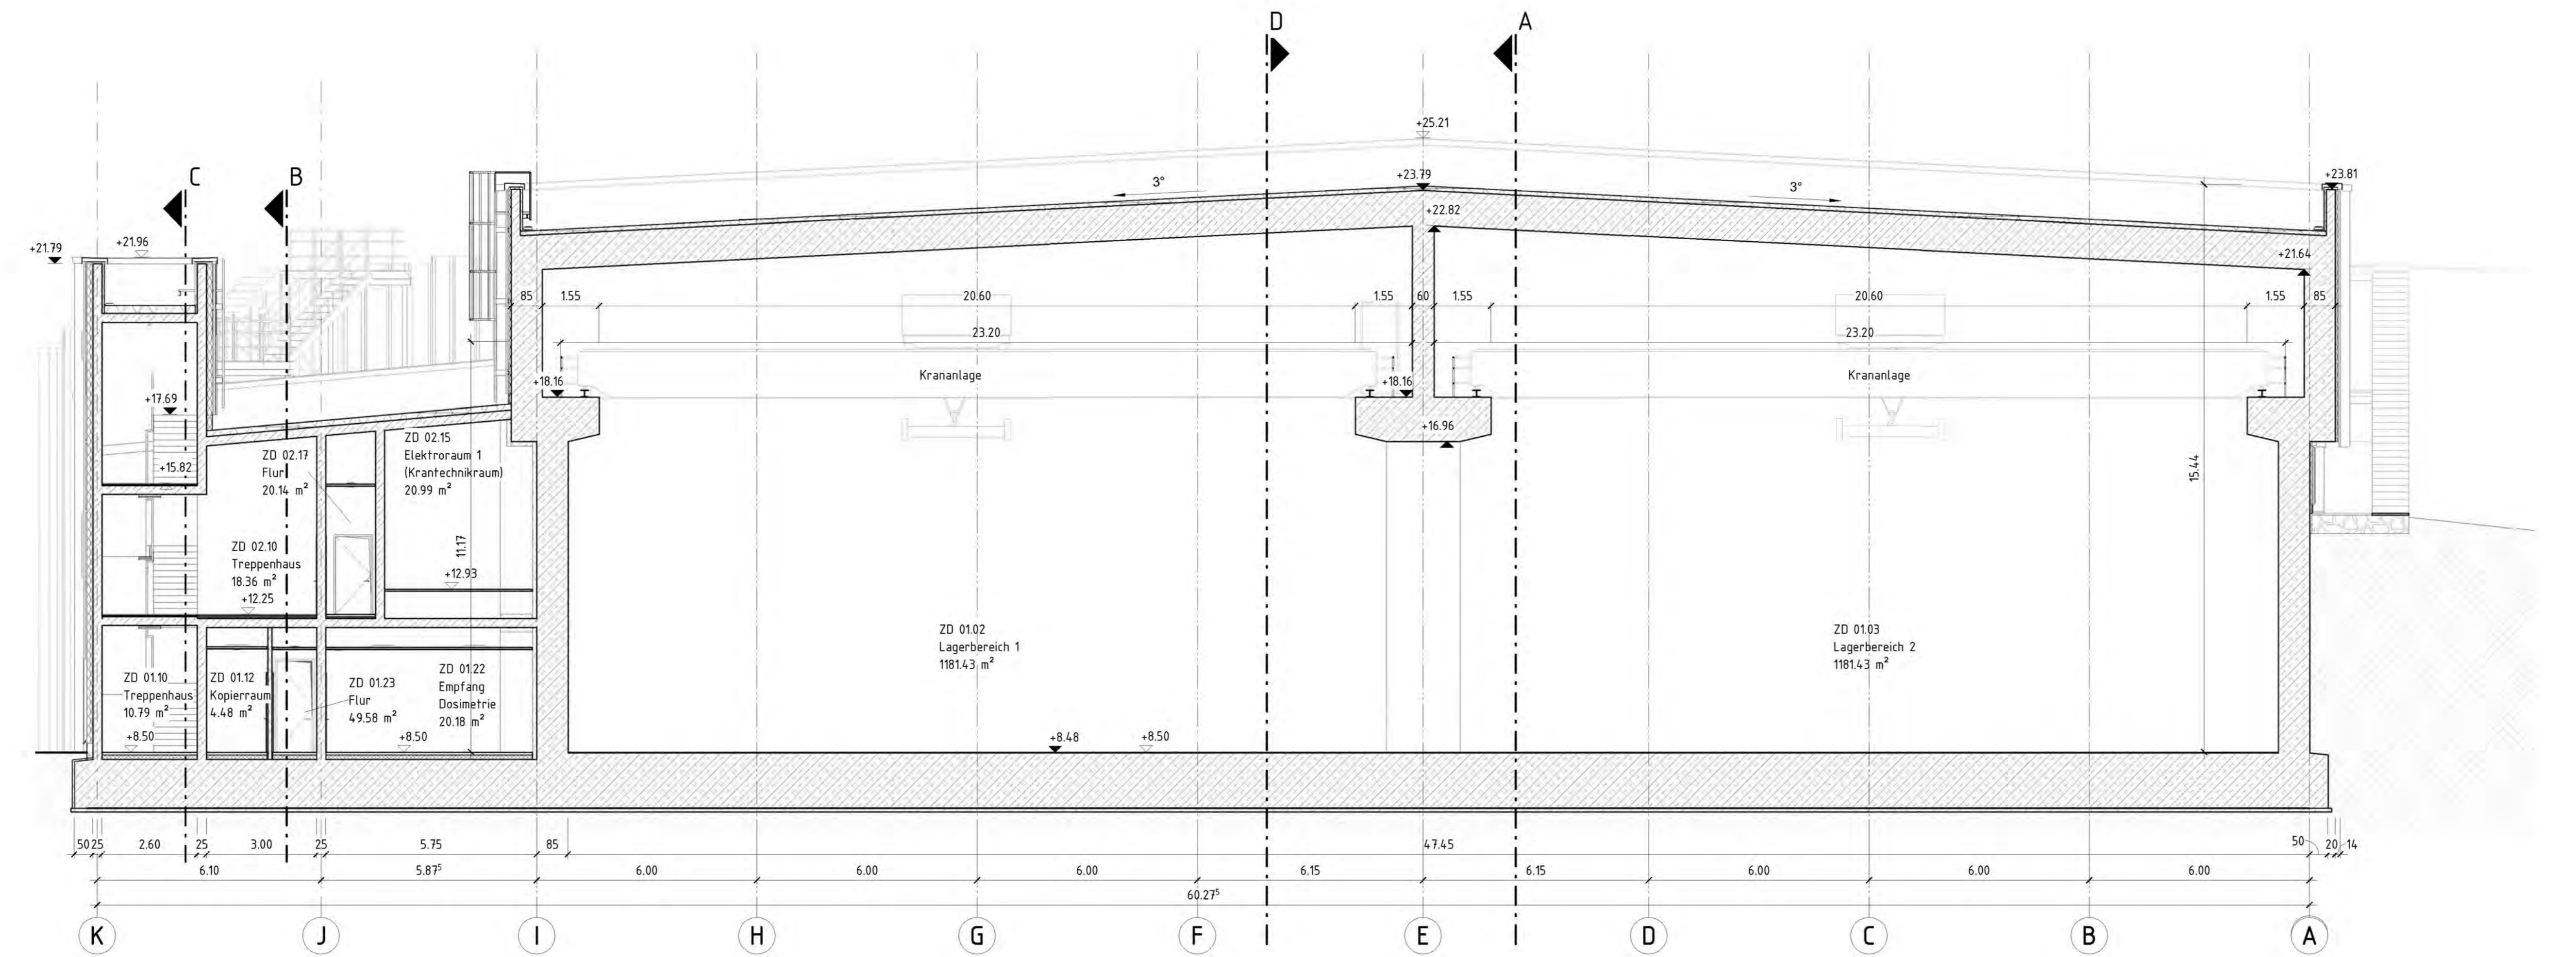

Schnitt E-E  
M 1:100

Dachaufbau  
von oben nach unten:  
(Harte Bedachung)

- Kunststoffbahn EVALON V,  
Fa. Alutina, o. äw. in Heißbitumen
- Bitumenbahn, z.B. G 200 S5
- Wärmedämmung CG, A1, z.B. Foamglas,  
in Heißbitumen eingeschwennt
- Bitumenbahn, z.B. G 200 S5
- Bitumenverstrich
- Stahlbetondecke

**LEGENDE 1:50**

	STAHLBETON ALS ORTBETON		OBERKANTE FERTIGFUSSBODEN (OKFF)
	MAUERWERK		OBERKANTE ROHFUSSBODEN (OKRF)
	FERTIGTEILELEMENT		OBERKANTE FERTIGFUSSBODEN (OKFF)
	TROCKENBAU		OBERKANTE ROHFUSSBODEN (OKRF)
	PORENSTEIN		OBERKANTE FERTIGFUSSBODEN (OKFF)
	KONTROLLEBEREICHSGRENZE "ZUR INFORMATION"		OBERKANTE ROHFUSSBODEN (OKRF)
	INGANG		BRÜSTUNGSHÖHE
	FLUCHTWEG		Türnummer
	2. FLUCHTWEG		T30-RS RC2
	INTERNER RETTUNGSWEG		Brandschutzanforderung an Tür Einbruchwiderstand Tür
			Verglasung F90 Bw, F90-AB, F90-AB
			Brandschutzanforderung an Fenster Brandschutzanforderung an Wand/Decke

**Raumbuch**

Nr.	Name	Fläche
ZD 0101	Handhabungsbereich	513,16 m <sup>2</sup>
ZD 0102	Lagerbereich 1	1814,3 m <sup>2</sup>
ZD 0103	Lagerbereich 2	1814,3 m <sup>2</sup>
ZD 0104	Magazinraum 1	11,06 m <sup>2</sup>
ZD 0105	Magazinraum 2	9,62 m <sup>2</sup>
ZD 0106	Treppenaufgang Kranbedenbühne	1,71 m <sup>2</sup>
ZD 0110	Treppenhaus	10,79 m <sup>2</sup>
ZD 0111	Windfang	13,95 m <sup>2</sup>
ZD 0112	Kopierraum	4,48 m <sup>2</sup>
ZD 0113	Hausanschlussraum	7,28 m <sup>2</sup>
ZD 0114	WC-Damen	4,96 m <sup>2</sup>
ZD 0115	Wasch- u. Umkleekabine Damen	8,30 m <sup>2</sup>
ZD 0116	Büro 1	18,68 m <sup>2</sup>
ZD 0117	Büro 2	18,68 m <sup>2</sup>
ZD 0118	Aufenthalts- /Besprechungsraum	30,26 m <sup>2</sup>
ZD 0119	Lüftung Funktionsgebäude	78,58 m <sup>2</sup>
ZD 0120	Wasch- und Umkleekabine Herren	28,71 m <sup>2</sup>
ZD 0121	WC-Herren	19,65 m <sup>2</sup>
ZD 0122	Empfang Dosimetrie	20,18 m <sup>2</sup>
ZD 0123	Flur	4,95 m <sup>2</sup>
ZD 0124	Lager/Putzmittel	9,00 m <sup>2</sup>
ZD 0125	Flur Übergangsbereich	21,04 m <sup>2</sup>
ZD 0126	Strahlenschutzraum	15,77 m <sup>2</sup>
ZD 0127	E-Technik Anschlussraum	5,60 m <sup>2</sup>
ZD 0128	Lager Strahlenschutz	9,31 m <sup>2</sup>
ZD 0129	Heizungsraum	1,07 m <sup>2</sup>
ZD 0210	Treppenhaus	18,36 m <sup>2</sup>
ZD 0211	Archiv	131,56 m <sup>2</sup>
ZD 0212	Lüftung Lagergebäude	110,51 m <sup>2</sup>
ZD 0213	Lüftungskammer	2,87 m <sup>2</sup>
ZD 0214	Technikraum	12,36 m <sup>2</sup>
ZD 0215	Elektrorum 1 (Krantechnikraum)	20,99 m <sup>2</sup>
ZD 0216	Kranbedenraum	24,13 m <sup>2</sup>
ZD 0217	Flur	20,18 m <sup>2</sup>
ZD 0218	Sicherheitsbeleuchtung	17,32 m <sup>2</sup>
ZD 0219	Elektrorum 2	16,58 m <sup>2</sup>
ZD 0220	Elektrorum 3 (Niederspannungsschaltanlage)	17,29 m <sup>2</sup>
ZD 0310	Treppenhaus	14,04 m <sup>2</sup>
ZD 0311	Treppenhaus	14,04 m <sup>2</sup>
