


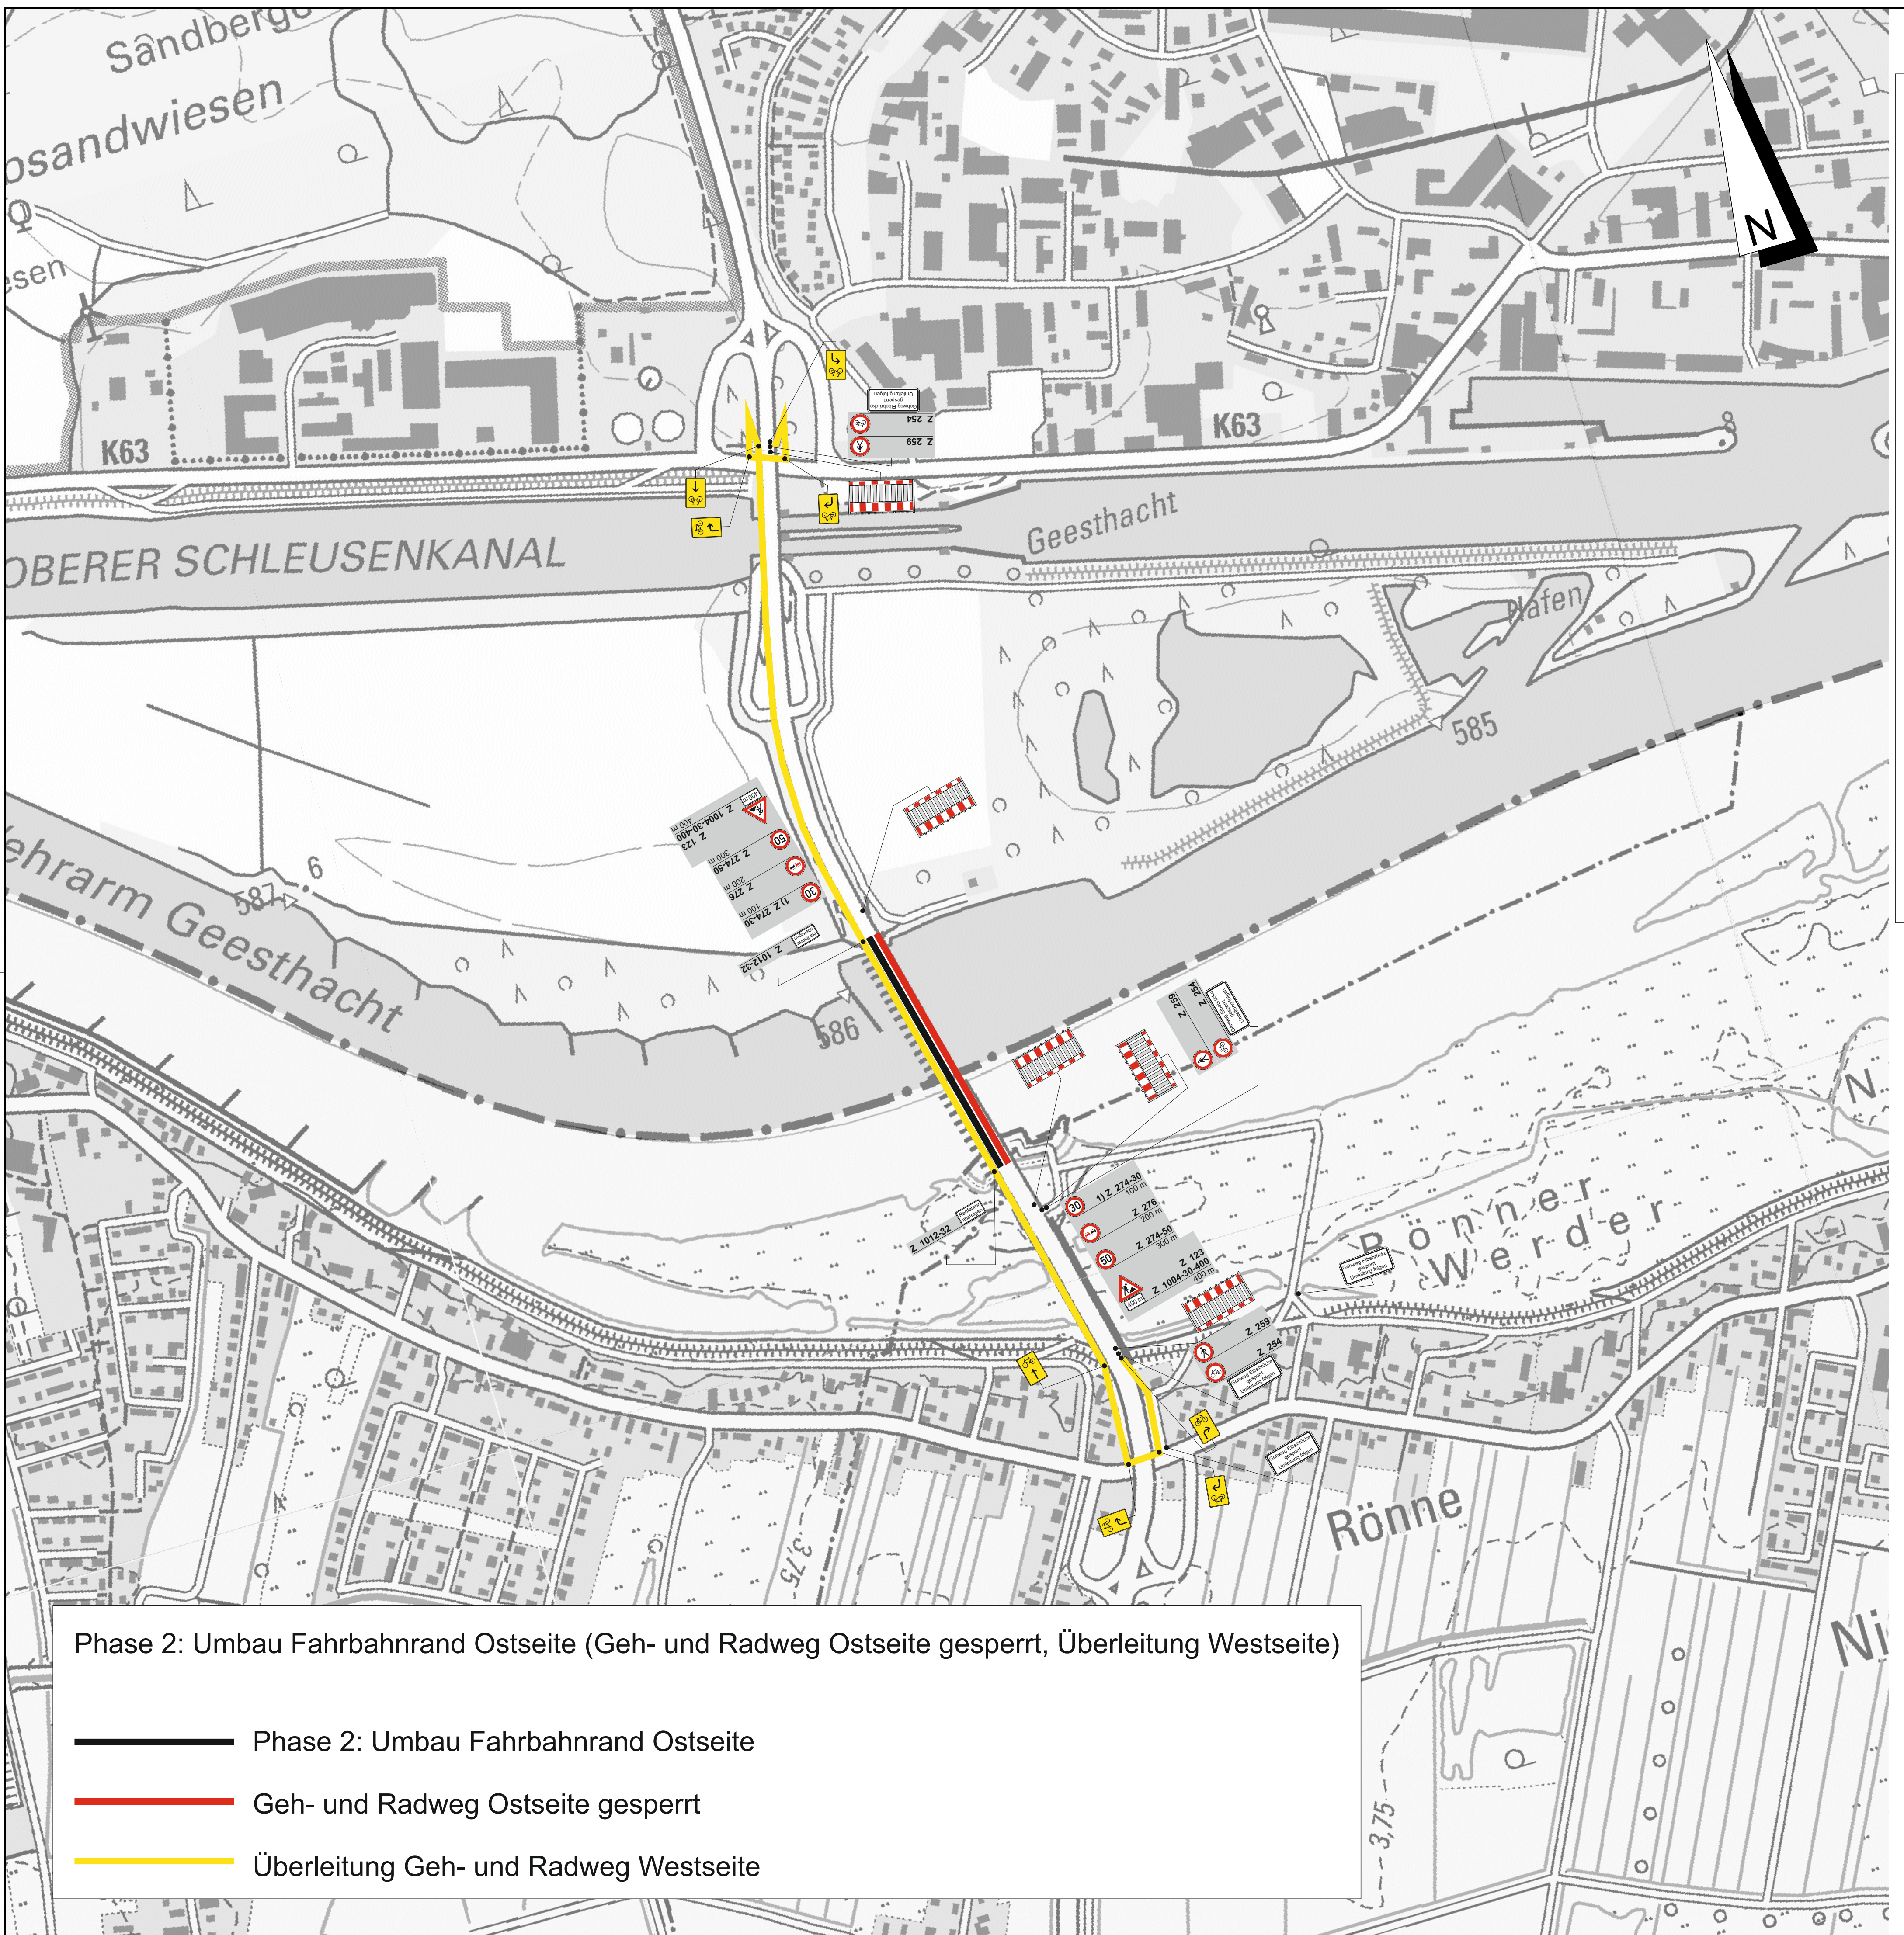

Phase 2: Umbau Fahrbahnrand Ostseite (Geh- und Radweg Ostseite gesperrt, Überleitung Westseite)

- Phase 2: Umbau Fahrbahnrand Ostseite
- Geh- und Radweg Ostseite gesperrt
- Überleitung Geh- und Radweg Westseite